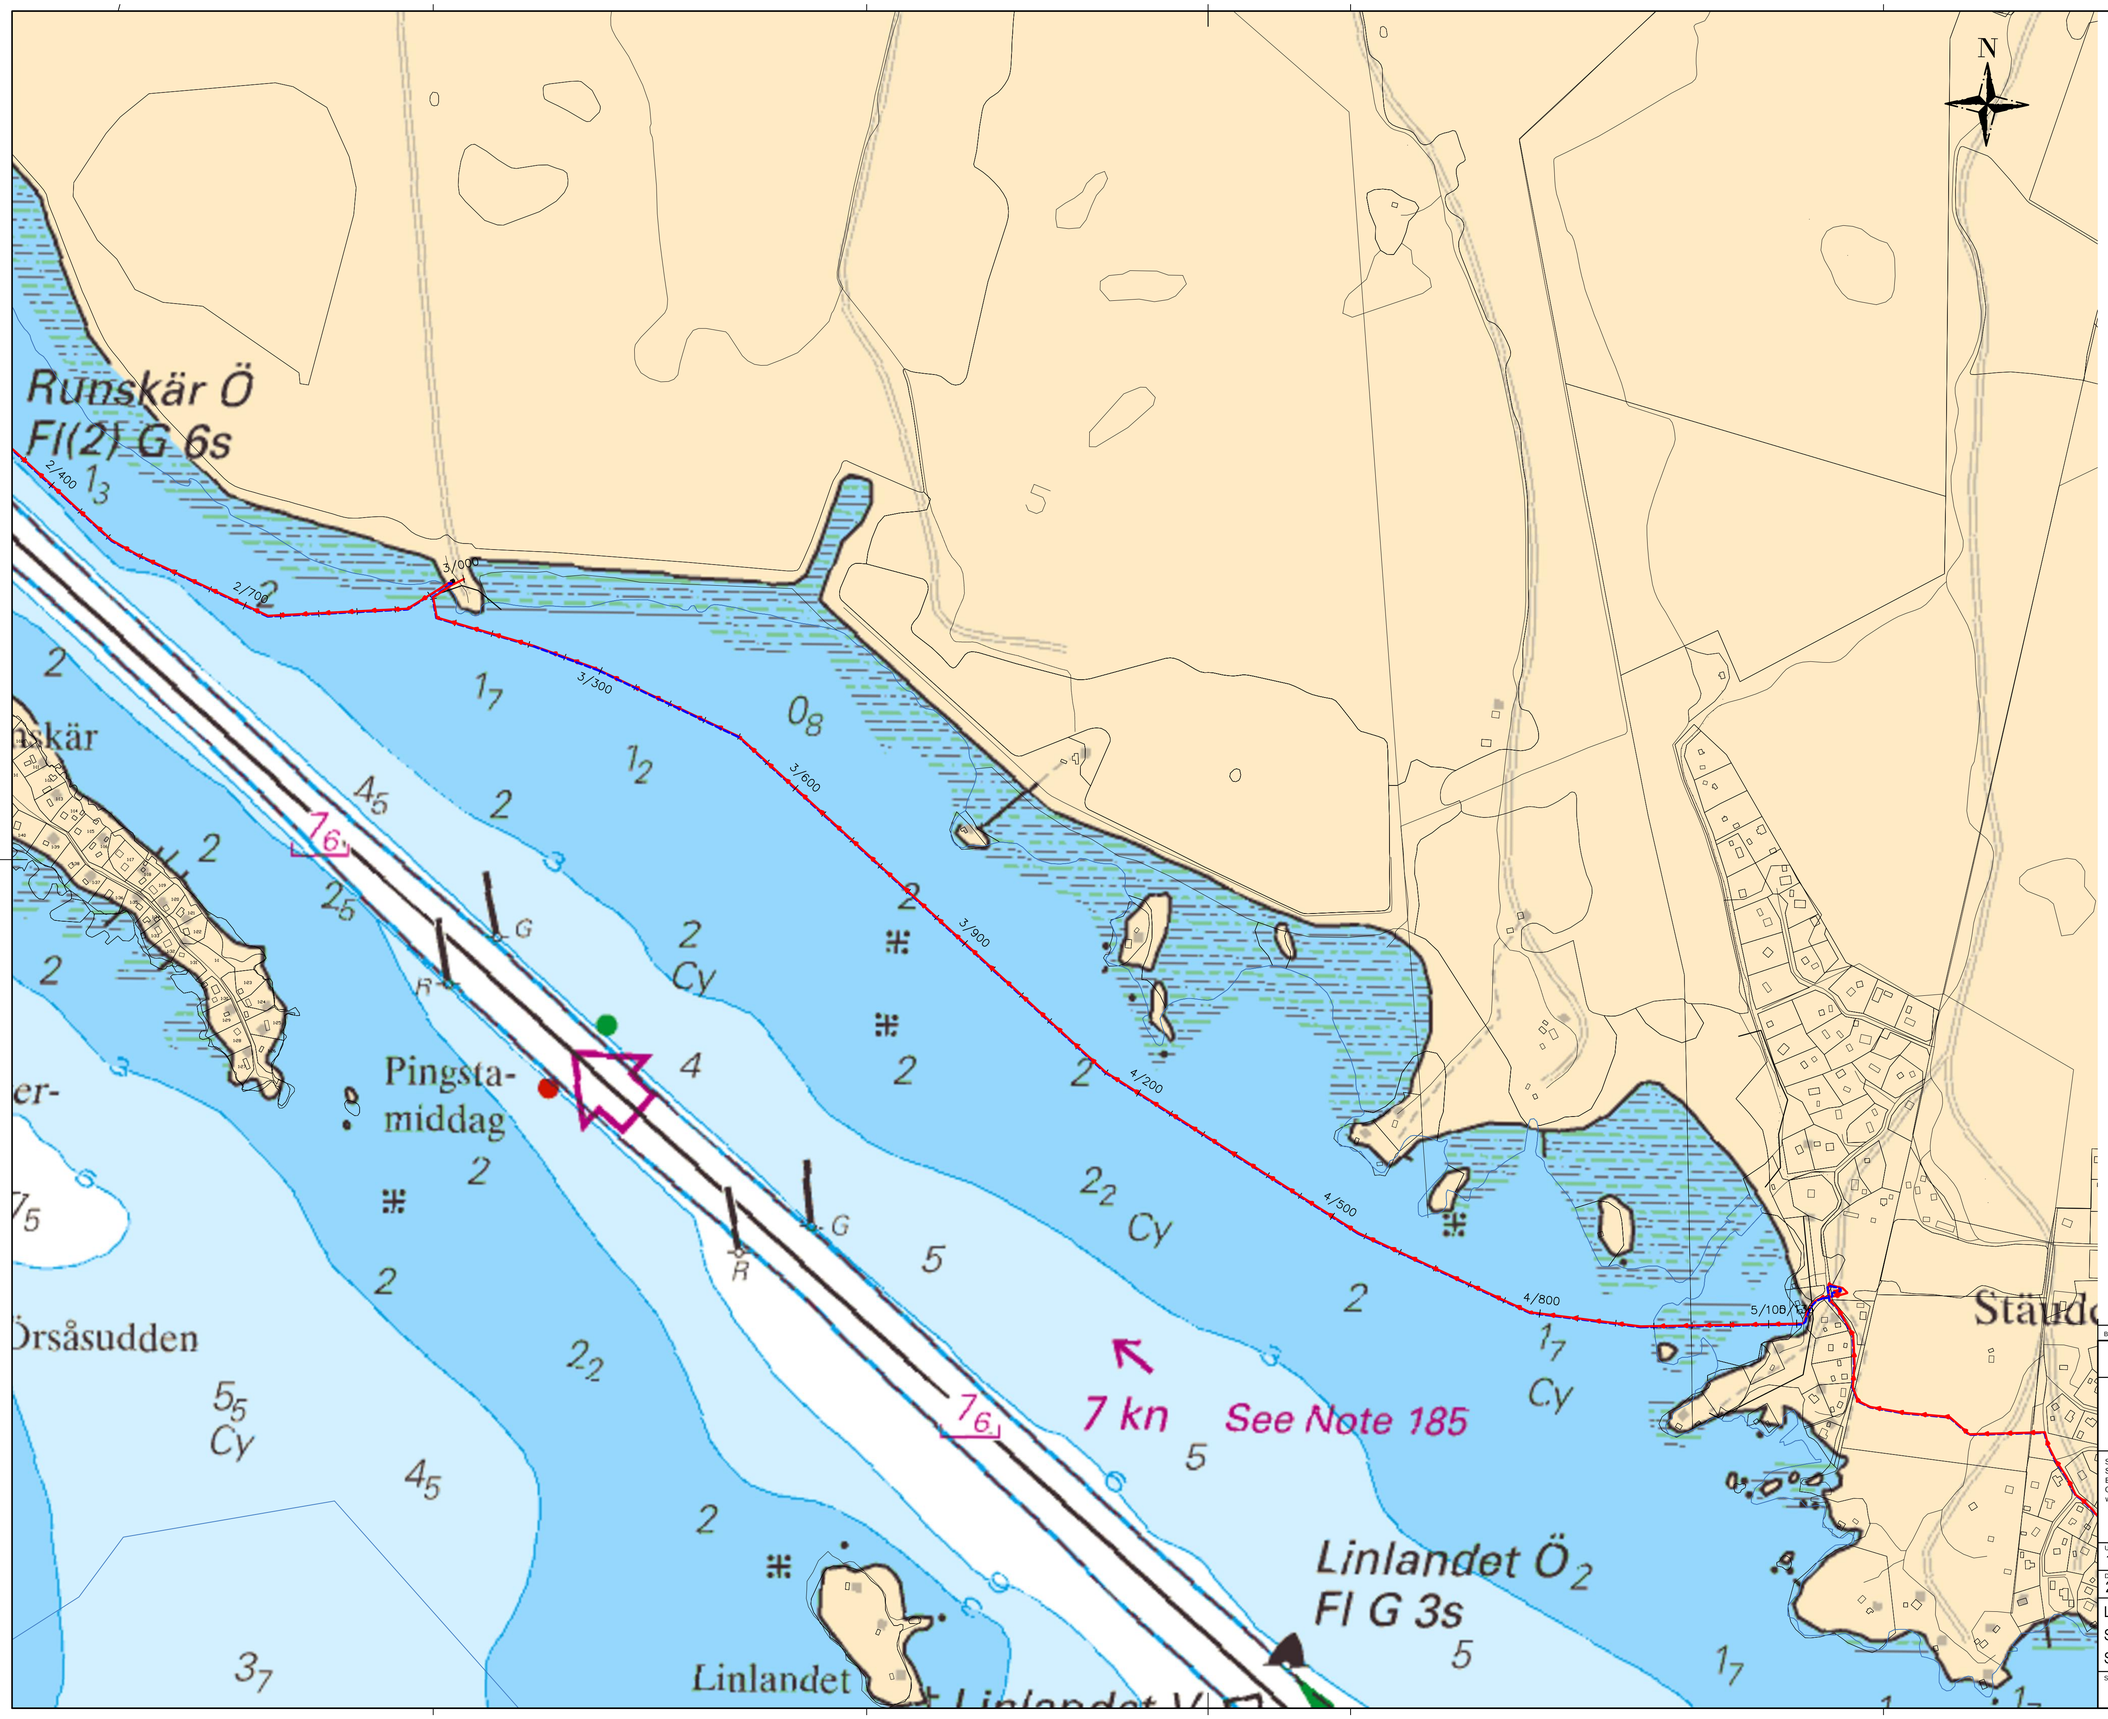

TECKENFÖRKLARING

NYTT

TRYCKSPILLEDNING

VATTENLEDNING

SPILLVATTENLEDNING

BEF.

OMRÅDE FÖR FASTA FISKEREDSKAP

0 150 300 Meters

BET	ANT	ÄNDRINGEN AVSER	DATUM	SIGN

TILLSTÅNDSANSÖKAN

KÖPINGS KOMMUN
NORRA MÄLARSTRANDEN

SWECO Environment AB
Sandbäcksgatan 1
Box 385, 651 09 Karlstad
Org.nr. 556346-0327, säte Stockholm
www.sweco.se

SWECO

UPPDRAGSNUMMER	RITAD/KONSTR AV	GRANSKAD AV
1554188	E.Joelsson	N.Tapper
DATUM	ANSVARIG	
2017-04-25	C.Sjöberg	

Ledningsplan

Sjöledning Stäholm - Stäudd

Sträcka 3/000 - 5/048

SKALA	RITNINGSNUMMER	BET
A1 1:4000 A3 1:8000	R51-2-002	

\\fsore003\PROJEKT\1533\1554188_Norra_Malarstranden\000\15 Arbetsmtrl_rnln\Mod\R51-P-001 Sjöledningar_2000-delar.dwg 2017-05-03 16:32