


C:\Users\alfam\Dropbox (Projcon)\Teammap som tillhör Projcon\Projcon\Hydra\Moduler\Köping\Moduler\Köping - 2.0.rvt

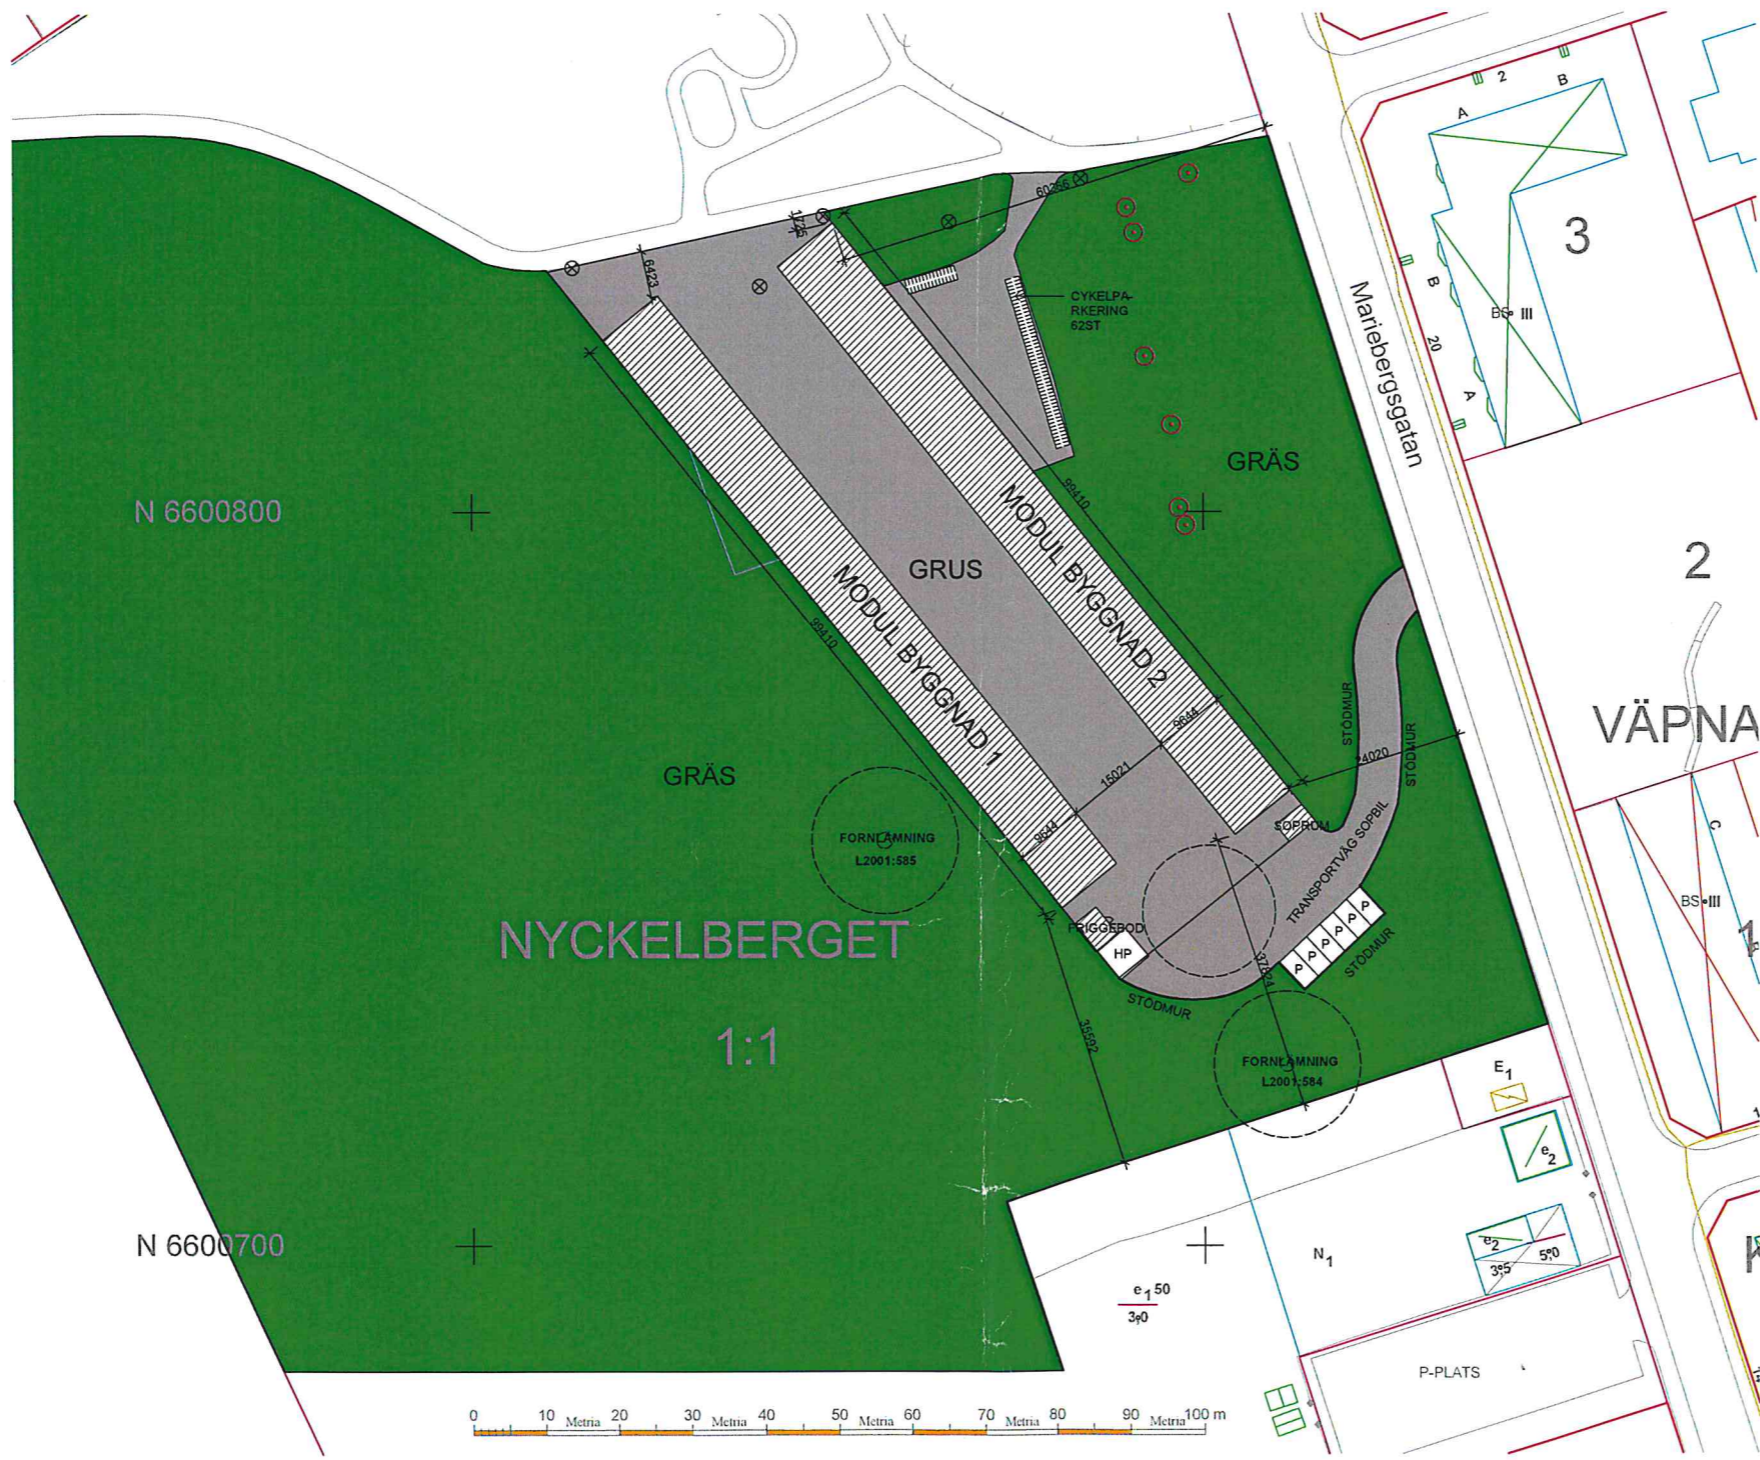

SITUATIONSPLAN
1 : 500

SKALA 1:500
0 5 10 20 30 40 50
METER

FÖRKLARINGAR
ALLA MÄTT ANGIVNA I MILLIMETER
CYKELPARKERINGAR: 60st
PARKERING: 6st
HANDIKAPPARKERING: 1st

FÖRESKRIFTER

HÄNVISNINGAR

År 20.22 den 31/3 § 28 av samhällsbyggnadsnämnden i Köping granskad och godkänd på sätt protokollet närmare utvisar; betygas På samhällsbyggnadsnämndens vägnar:

Angelica Strand

BET ANDRINGEN AVSER DATUM SIGN

BYGGLOVSHANDLING

ProjCon

KÖPINGS KOMMUN
NYCKELBERGSSKOLAN - KÖPING

A ProjCon tel. 072-026 89 39

UPPDRAGSRITADKONSTR. AV HANDELSÄGARE


AM I AMI SCN

DATUM 2022-02-23 ANSVARIG AMI

TILLFÄLLIG SKOLBYGGNAD
SITUATIONSPLAN

SKALA 1:500 A3 1:1000 HUMMER A-01.1-001

Dnr BYGG 2022-000076 – Ankom 2022-02-24

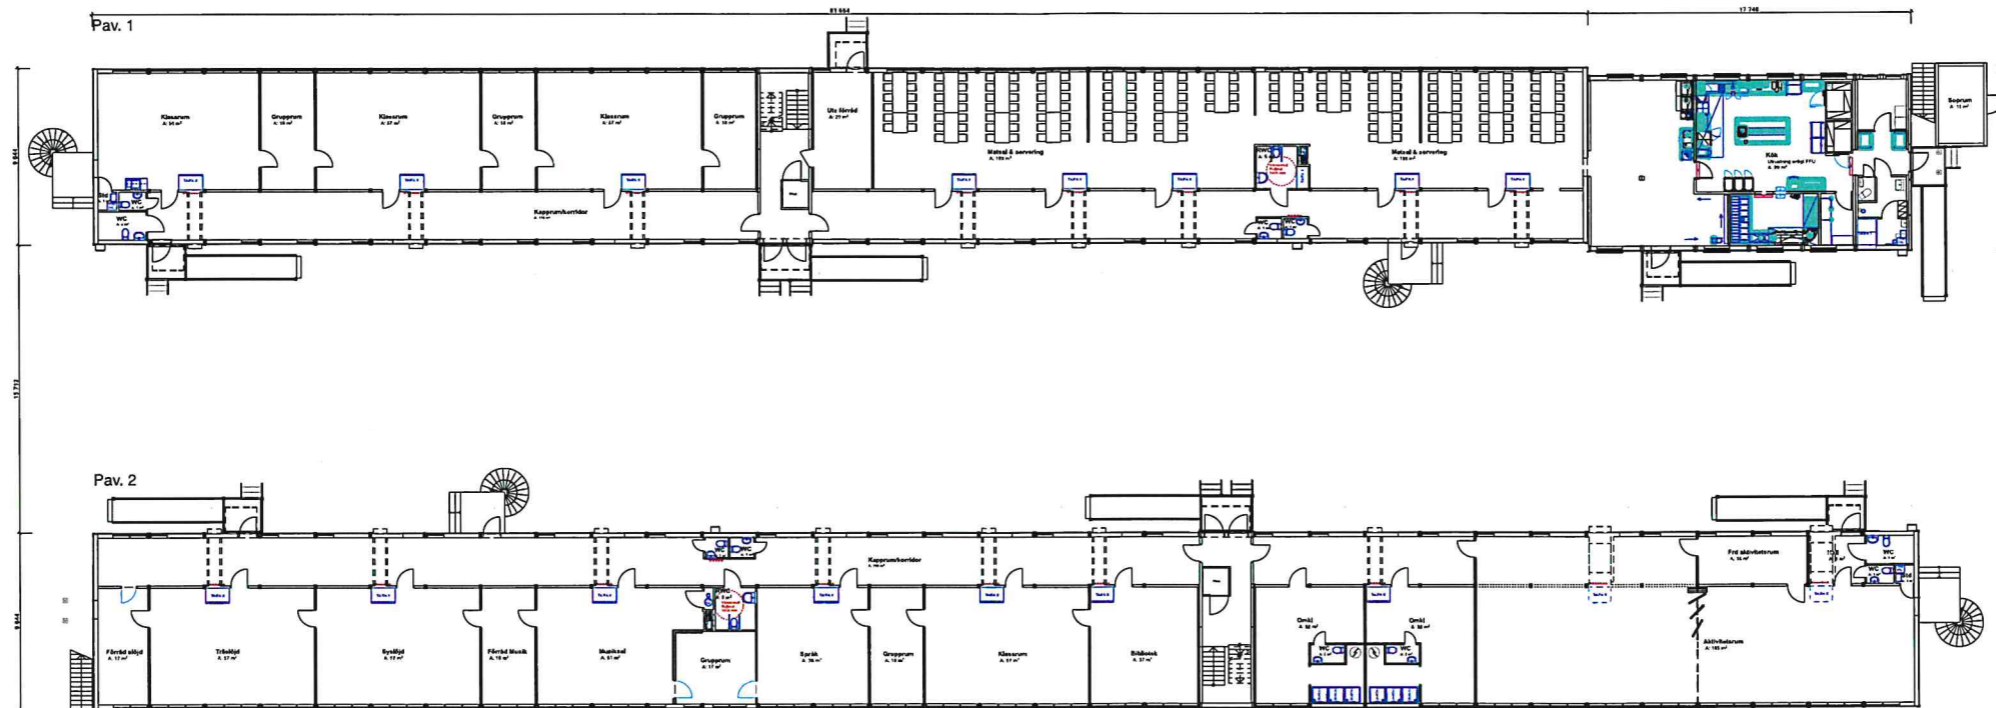


Plan 1
1:200

År 20... den 31 13 § 28 av samhällsbyggnadsnämnden i Köping granskad och godkänd på sätt protokollet närmare utvisar; betygas På samhällsbyggnadsnämndens vägnar:

Angelica Strand

Ritningen är skyddad enligt upphovsrättslagen och får inte kopieras, spridas eller offentligt användas utan uppdragsinnehållarens tillstånd.

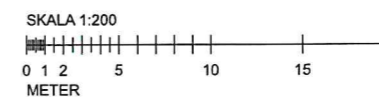


Ritningen är endast en förslagshandling. Utrustning ingår enligt förfrågningsunderlag.


BYGGLOVSHANDLING

BET	ÄNDRINGEN AVSER	DATUM	SIGN
Köpings Kommun Tillfällig skolbyggnad Nyckelbergsskolan Köping BTA: 5399 kvm Toalt 188 S/K2000 PLANRITNING A1 PLAN 1			
Expandia Modular AB 021-60 41 90 www.expandia.se info@expandia.se	Ritad av: JAW	Skala: 1:200	Avtalsnummer: 22013
Datum: 2022-01-20	Ritningsnummer: A-40.1-110	Rev:	Dnr BYGG 2022-000076 - Ankom 2022-02-23

Pav. 1

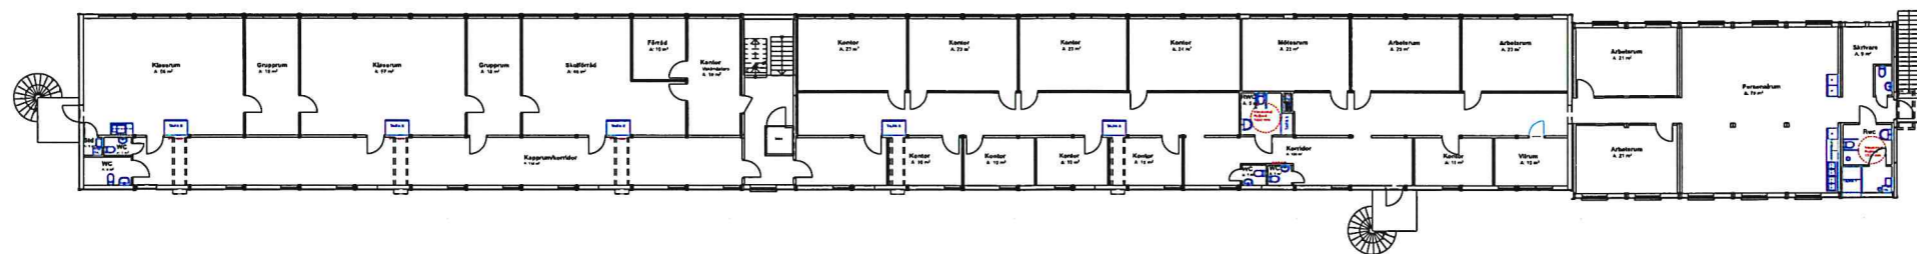

Pav. 2

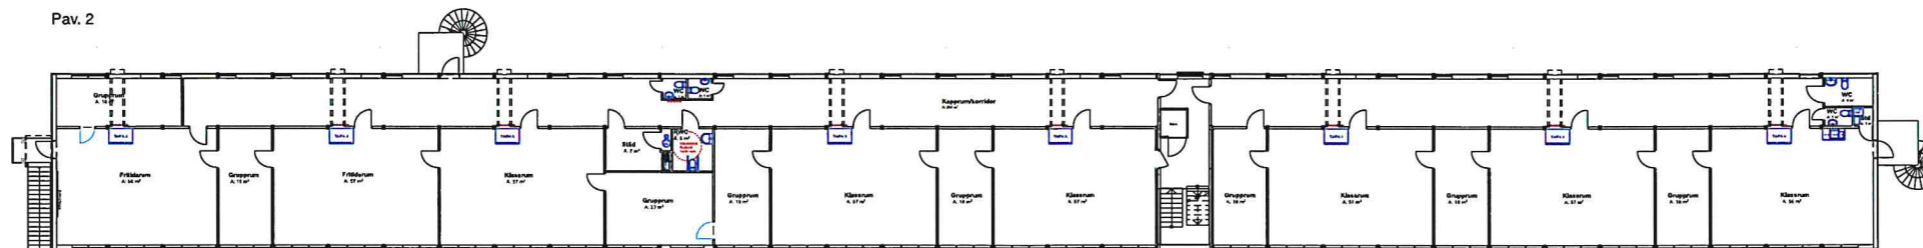


Plan 2
1:200

År 20... den 31/3 § 28 av samhällsbyggnadsnämnden i Köping granskad och godkänd på sätt protokollet närmare utvisar; betygas På samhällsbyggnadsnämndens vägnar:

Angelica Strand


Ritningen är skyddad enligt upphovsrättslagen och får inte kopieras, spridas eller i öfrigt användas utan upphovsrättsinnehållarens tillstånd.

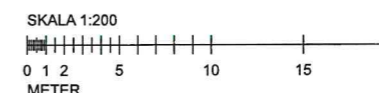


BYGGLOVSHANDLING		BET	ÄNDRINGEN AVSER	DATUM	SIGN
		Köpings Kommun Tillfällig skolbyggnad Nyckelbergsskolan Köping BTA: 5399 kvm Toalt 188 S/K2000 PLANRITNING A1 PLAN 2			
Datum:	Ritad av:	Skala:	Avtalsnummer:	Ritningsnummer:	Rev:
2022-01-20	JAW	1:200	22013	A-40.1-120	

Dnr BYGG 2022-000076 - Antkom 2022-02-23

Pav. 1

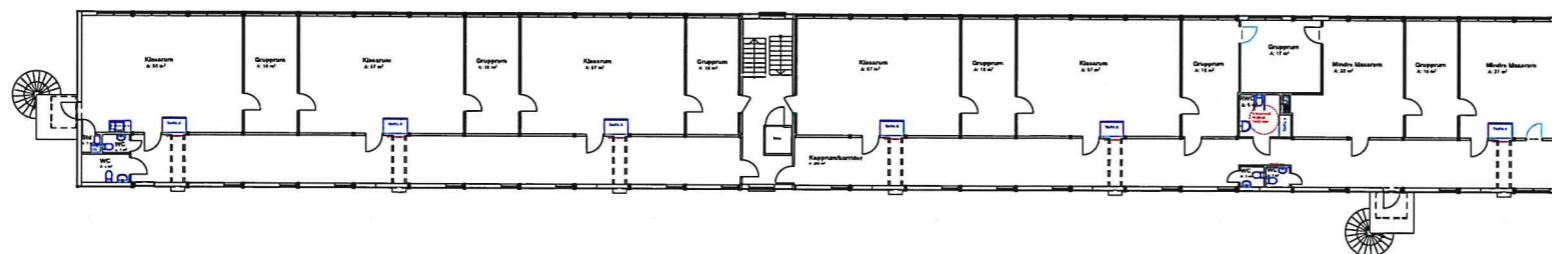


Pav. 2

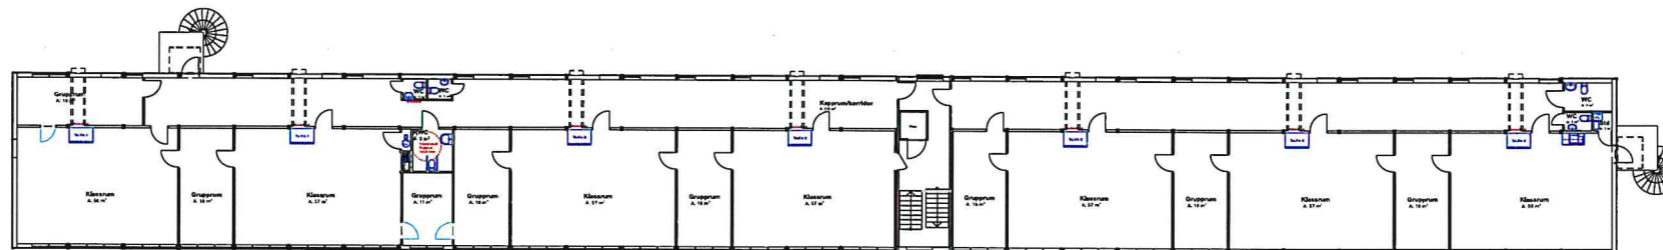

Plan 3
1:200


År 20.22. den 31/3 § 28 av samhällsbyggnadsnämnden i Köping granskad och godkänd på sätt protokollet närmare utvisar; betygas På samhällsbyggnadsnämndens vägnar:

Angelica Strand

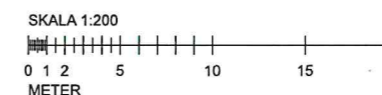


Ritningen är endast en förslagshandling. Utrustning ingår enligt förfrågningsunderlag.


BYGGLOVSHANDLING		BET	ÄNDRINGEN AVSER	DATUM	SIGN
		Köpings Kommun Tillfällig skolbyggnad Nyckelbergsskolan Köping BTA: 5399 kvm Toalt 188 S/K2000 PLANRITNING A1 PLAN 3			
Datum:	Ritad av:	Skala:	Avtalsnummer:	Ritningsnummer:	Rev:
2022-01-20	JAW	1:200	22013	A-40.1-130	

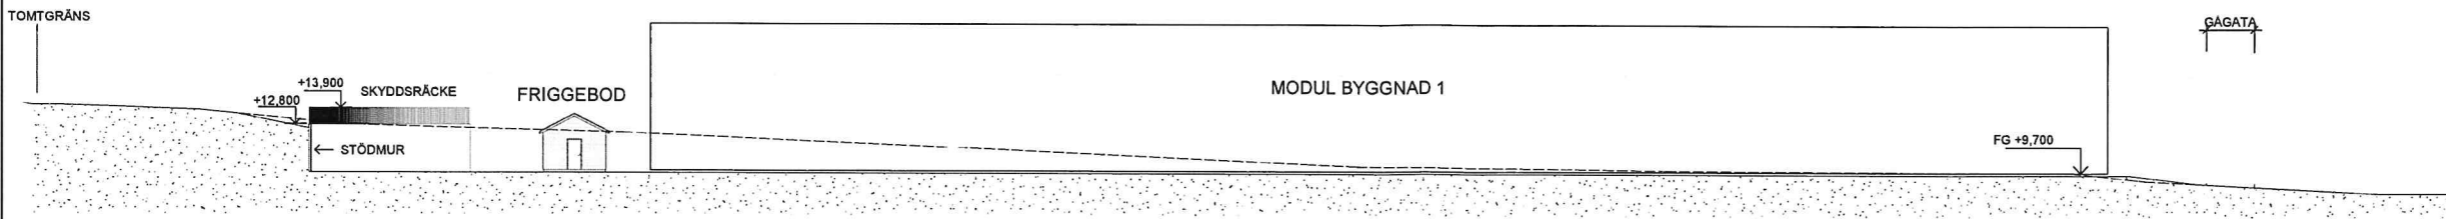


MODUL BYGGNAD 1 - FASAD MOT NORDÖST
1 : 250

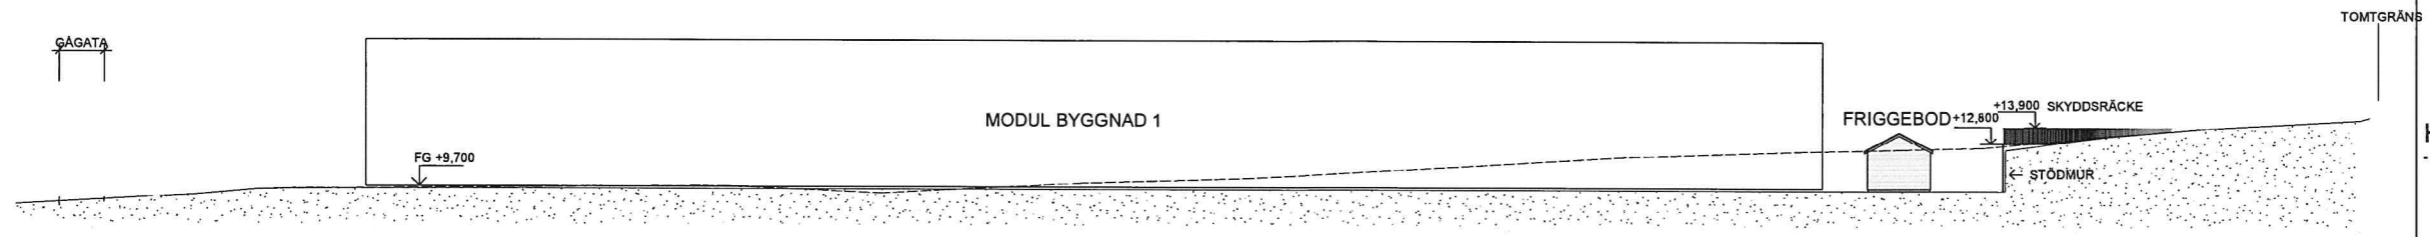

MODULBYGGNAD 1 - FASAD MOT SYDVÄST
1 : 250

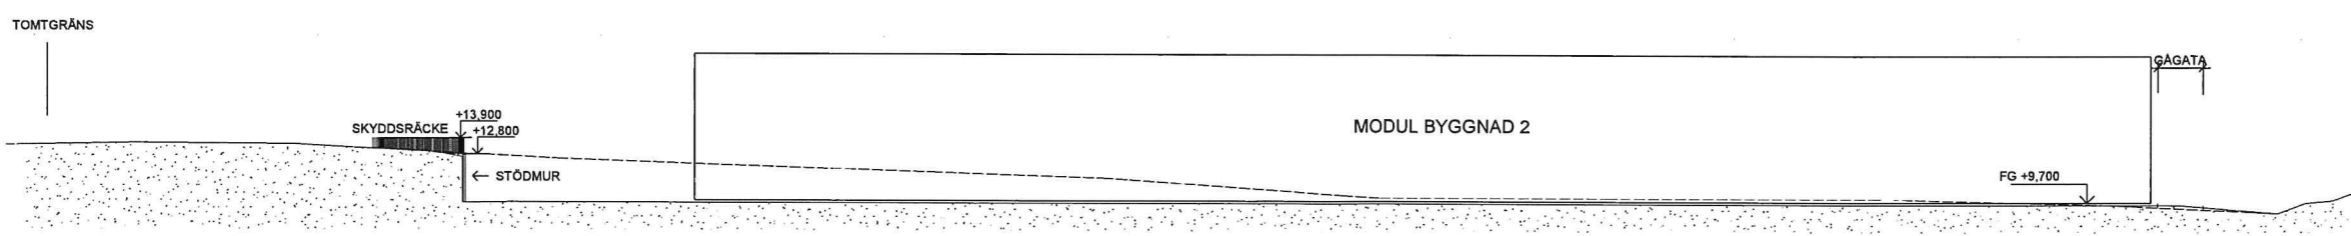

MODUL BYGGNAD 2 - FASAD MOT NORDÖST
1 : 250

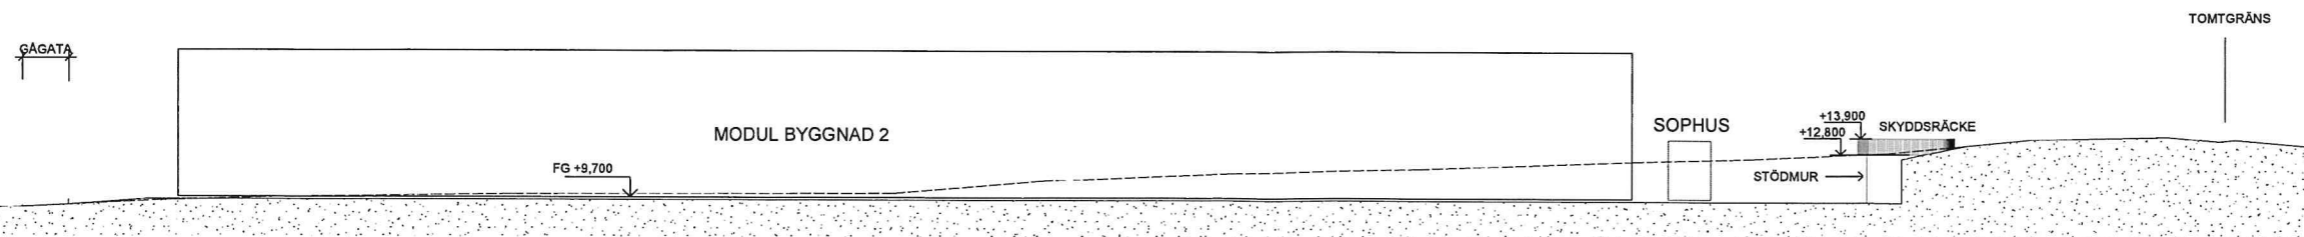

MODUL BYGGNAD 2 - FASAD MOT SYDVÄST
1 : 250

År 20.22. den 31/3 § 2B av samhällsbyggnadsnämnden i Köping granskad och godkänd på sätt protokollet närmare utvisar; betygas På samhällsbyggnadsnämndens vägnar:
Angelica Strand

FÖRKLARINGAR

ALLA MÅTT ANGIVNA I MILLIMETER
BEF. MARKLINJE -----
NY MARKLINJE _____


FÖRESKRIFTER

HÄNVISNINGAR


BET	ÄNDRINGEN AVSER	DATUM	SIGN
	BYGGLOVSHANDLING		
KÖPINGS KOMMUN NYCKELBERGSSKOLAN - KÖPING			
<input checked="" type="checkbox"/>	A ProjCon	tel. 072-026 89 39	
UPPDRAG NR	REDAKONSTR. AV	HANDLÄGGARE	
DATUM	ANSÖKARE		
2022-02-23	AMI	SCN	
TILLFÄLLIG SKOLBYGGNAD MARKSEKTION			
SKALA	NUMMER	BET	
A1 1:250 A3 1:500	A-40.3-102		

2022-02-24 08:52:30 C:\Users\lram\Dropbox (Projcon)\Teammappe som ligger i Projcon\ProjCon\Uppdrag\Moduler Köping\Färdigprojektering\Revit\Moduler Köping - 2.0.rvt

Dnr BYGG 2022-000076 – Ankom 2022-02-24

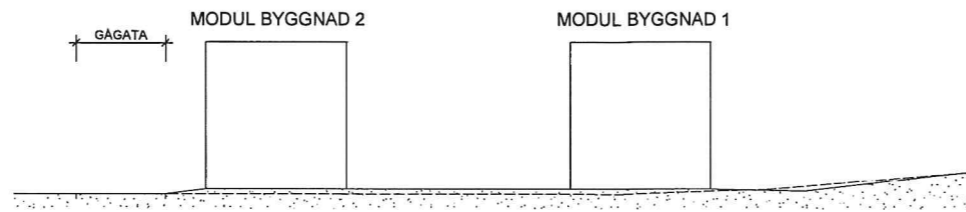

FASAD MOT NORDVÄST
1 : 250

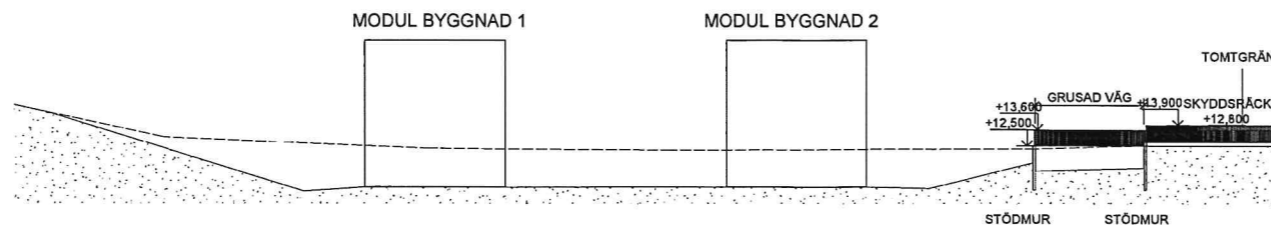

FASAD MOD SYDÖST
1 : 250

FÖRKLARINGAR

ALLA MÄTT ANGIVNA I MILLIMETER

BEF. MARKLINJE -----

NY MARKLINJE _____

FÖRESKRIFTER

HÄNVISNINGAR

År 20.22. den 31/3 § 28 av samhälls-
byggnadsnämnden i Köping granskad och godkänd
på sätt protokollet närmare utvisar; betygas
På samhällsbyggnadsnämndens vägnar:
Angelica Strand

BET	ÄNDRINGEN AVSER	DATUM	SGN
-----	-----------------	-------	-----

BYGGLOVSHANDLING




KÖPINGS KOMMUN
NYCKELBERGSSKOLAN - KÖPING

A ProjCon tel. 072-026 89 39


UPPDRAG NR	RITAD/REVISER AV	HANDLÄGGARE
-	AMI	SCN

DATUM 2022-02-23
ANSVARIG AMI
TILLFÄLLIG SKOLBYGGNAD
MARKSEKTION


SKALA	NUMMER	BET
A1 1:250	A-40.3-103	
A3 1:500		

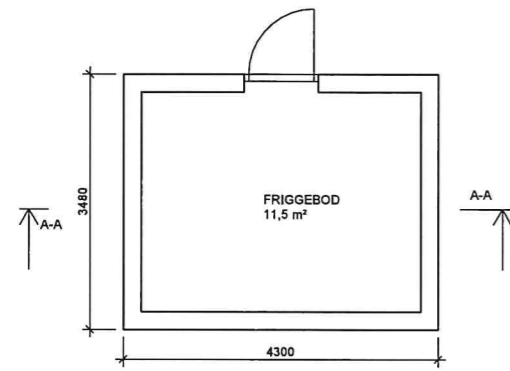


PLAN - FRIGGEBOD
1 : 50

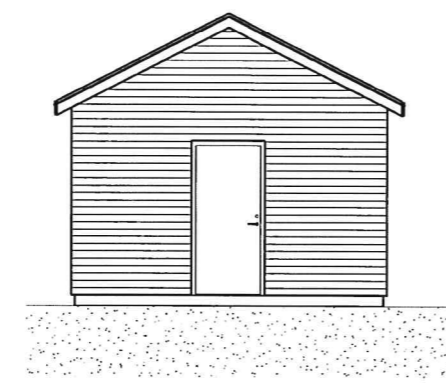


FRIGGEBOD - FASAD MOT NORDÖST
1 : 50

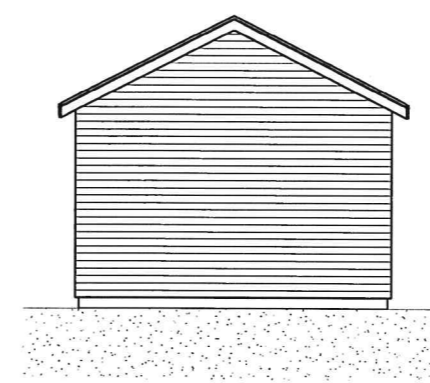


FRIGGEBOD - FASAD MOT SYDVÄST
1 : 50

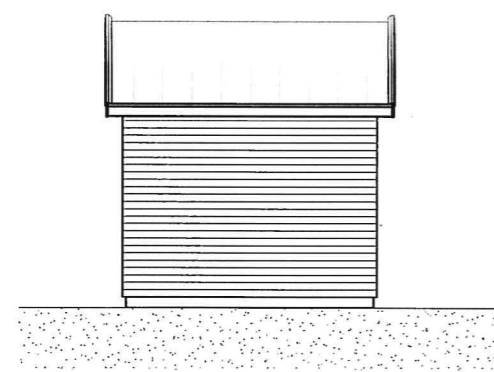

FRIGGEBOD - FASAD MOT SYDÖST
1 : 50

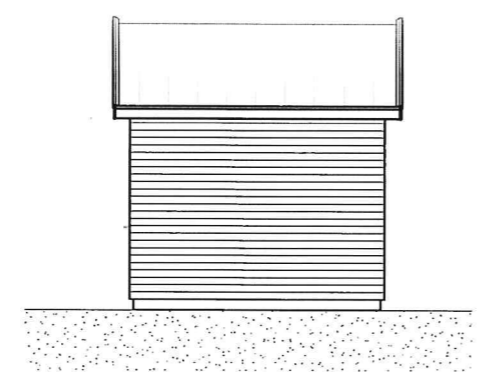

FRIGGEBOD - FASAD MOT NORDVÄST
1 : 50

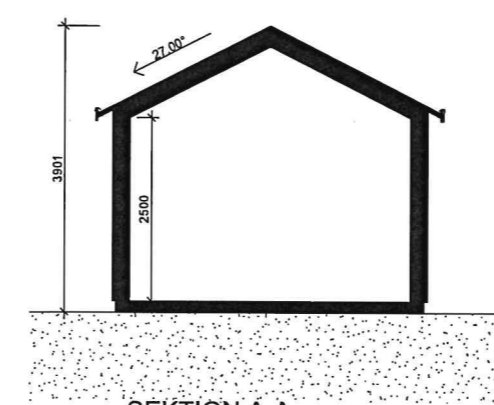

SEKTION A-A
1 : 50

FÖRKLARINGAR

ALLA MÅTT ANGIVNA I MILLIMETER

FRIGGEBOD
 FASADMATERIAL: Liggande träpanel
 FÄRG: VIT
 TAKTÄCKNING: PLATTAK
 FÄRG: SVART

FÖRESKRIFTER

HÄNVISNINGAR


2022-02-23 11:50:16 C:\Users\alram\Dropbox (Projcon)\Teammappp som tillhör Projcon\Projcon\Uppdrag\Moduler Köping\Färdigprojektering\Revit\Moduler Köping - 2.0.rvt

År 2022 den 31/3 § 28 av samhällsbyggnadsnämnden i Köping granskad och godkänd på sätt protokollet närmare utvisar; betygas På samhällsbyggnadsnämndens vägnar:


Angelica Strand

BET	ÄNDRINGEN AVSER	DATUM	SIGN
BYGGLOVSHANDLING			
KÖPINGS KOMMUN NYCKELBERGSSKOLAN - KÖPING			
<input checked="" type="checkbox"/>	A ProjCon	tel. 072-026 89 39	
UPPDRAG NR	RITAD/OMRIS/AV	HANDLAGARE	
	AMI	SCN	
DATUM	ANSVARIG		
2022-02-23	AMI		
TILLFÄLLIG SKOLBYGGNAD FRIGGEBOD			
SKALA	NUMMER	BET	
A1 1:50 A3 1:100	A-40.1-210		


Dnr BYGG 2022-000076 – Ankom 2022-02-23

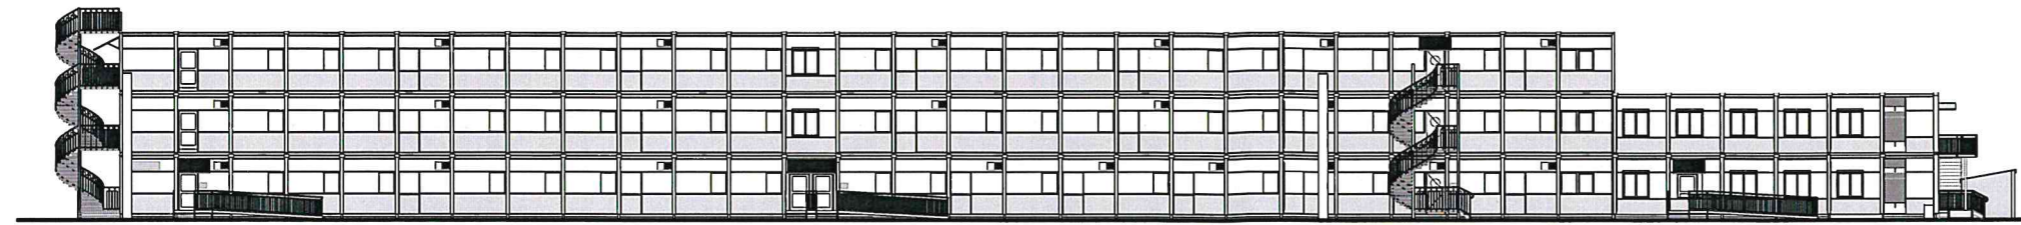


Entresida Pav. 1
1:200

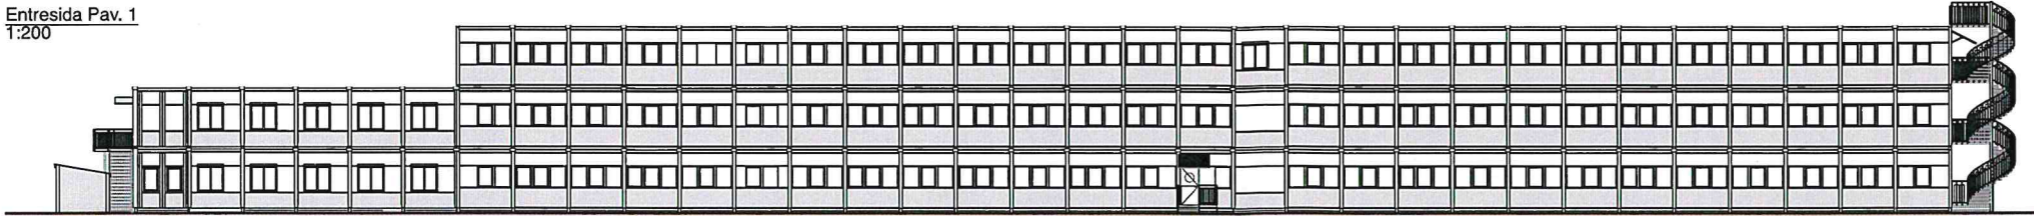

Baksida Pav. 1
1:200

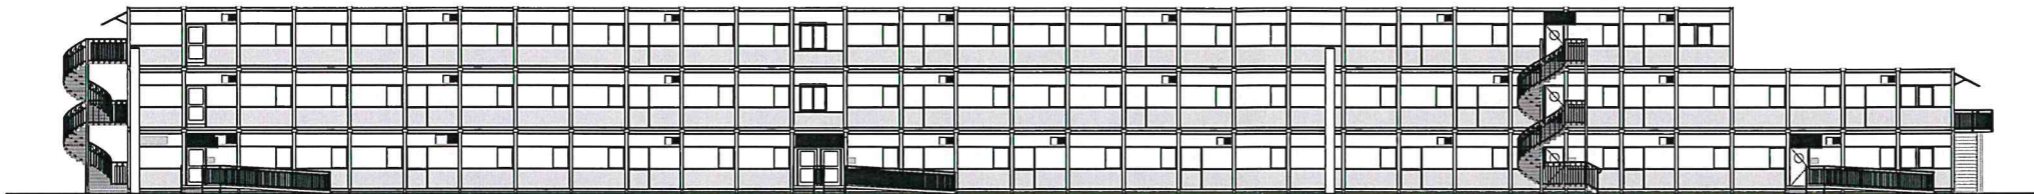


Entresida Pav. 2
1:200

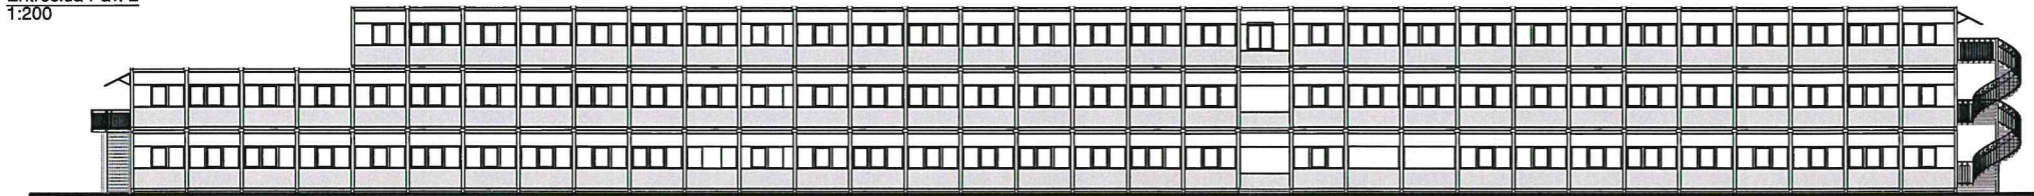


Baksida Pav. 2
1:200

NCS: S1502-B50G
NCS: S1502-B50G
NCS: S3502-Y

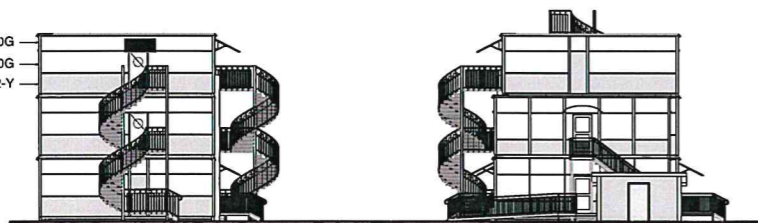

Gavelsida höger
1:200

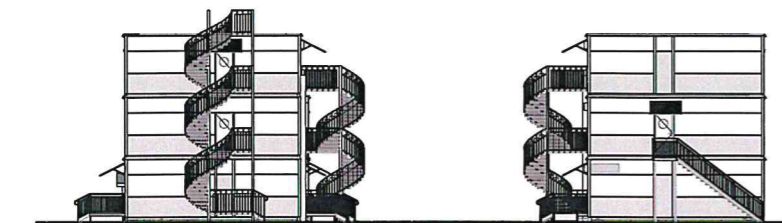

Gavelsida vänster
1:200


År 2022 den 31/3 § 28 av samhällsbyggnadsnämnden i Köping granskad och godkänd på sätt protokollet närmare utvisar; betygas På samhällsbyggnadsnämndens vägnar:

Angelica Strand

Ritningen är skyddad enligt upphovsrättslagen och får inte kopieras, spridas eller i öfrigt användas utan uppdragsinnehållers tillstånd.

Ritningen är endast en förslagshandling. Utrustning ingår enligt förfrågningsunderlag.

SKALA 1:200

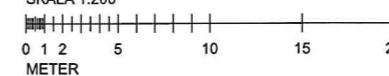

BYGGLOVSHANDLING

BET	ÄNDRINGEN AVSER	DATUM	SIGN
<p>expandia Köpings Kommun Tillfällig skolbyggnad Nyckelbergsskolan Köping BTA: 5399 kvm Toalt 188 S/K2000 FASADRITNING A1</p>			
Expandia Moduler AB 021-00 41 10	www.expandia.se info@expandia.se	Datum: 2022-01-21	Ritad av: JAW
Skala: 1:200	Avtalsnummer: 22013	Ritningsnummer: A-40.3-101	Rev: Dnr BYGG 2022-000076 - Ankom 2022-02-23