

PLANBESTÄMMELSER

Följande gäller inom områden med nedanstående beteckningar. Endast angiven användning och utformning är tillåten. Där beteckning saknas gäller bestämmelsen inom hela planområdet.

GRÄNSBETECKNINGAR

- Planområdesgräns
- Användningsgräns
- Egenskapsgräns

ANVÄNDNING AV MARK OCH VATTEN

Allmän plats

- GCVÄG Gång- och cykelväg.
- NATUR Natur.

Kvartersmark

- R Besöksanläggningar.

EGENSKAPSBESTÄMMELSER FÖR ALLMÄN PLATS

Utformning av allmän plats

- gång, gångväg

EGENSKAPSBESTÄMMELSER FÖR KVARTERSMARK

Begränsning av markens utnyttjande

- Marken får inte förses med byggnad
- Marken får endast förses med uthus

Höjd på byggnadsverk

- h_1 Högsta nockhöjd är 6.0 meter
- h_2 Högsta nockhöjd är 3.5 meter

Markens anordnande och vegetation

- n_1 Marken ska utgöras av vegetation

Markreservat för allmännyttiga ändamål

- x_1 Markreservat för allmännyttig gång- och cykeltrafik.

Takvinkel

- o_2 Takvinkel ska vara mellan 15 och 25 grader

Utformning

Fasader ska färgsättas i dova kulörer

Utförande

- b_1 Minst 50 % av marken ska vara genomsläpplig.
- b_2 Mark som inte upptas av byggnad ska vara genomsläpplig

Utnyttjandegrad

- e_1 Största byggnadsarea är 210 m²
- e_2 Största byggnadsarea är 140 m²
- e_3 Största byggnadsarea är 20 m²

Genomförandetid



Genomförandetiden är fem (5) år från det datum som planen får laga kraft

- | | | |
|---|---|---|
| <input type="checkbox"/> Till planen hör: | <input checked="" type="checkbox"/> Planbeskrivning | <input type="checkbox"/> Granskningsutlåtande |
| <input type="checkbox"/> Planprogram | <input type="checkbox"/> Miljökonsekvensbeskrivning | <input type="checkbox"/> Gestaltungsprogram |
| <input type="checkbox"/> Samrådsredogörelse program | <input checked="" type="checkbox"/> Fastighetsförteckning | <input type="checkbox"/> Kvalitetsprogram |
| <input type="checkbox"/> Undersökning om BMP | <input type="checkbox"/> Samrådsredogörelse | <input type="checkbox"/> Illustration |

GRUNDKARTA till detaljplan för del av Skogsborg 1:1 (IKW-stugan)

Köpings kommun Västmanlands län

Skala 1:1000 vid utskrift på A3

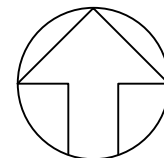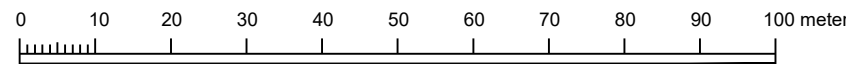

Kartbeteckningar

- | | | | | |
|--|---|--|----------------------------------|--|
| | Traktgräns | | Elanordning, Belysningsstolpe | <p>Underjordiska ledningar redovisas ej
Koordinatsystem i plan: SWEREF 99 16 30
Koordinatsystem i höjd: RH2000</p> <p>Beteckningsbeskrivning enligt HMK-Ka.
Grundkartan upprättad genom revidering och komplettering
av fotogrammetriskt framställd primärkarta, 2022-04-21
Fastighetsredovisningen hänförs till 2022-05-02</p> <p>Upprättad 2022-05-06 av Metria AB i Köping</p> <p>E-post: koping@metria.se
Telefon: 010-121 88 90</p> |
| | Fastighetsgräns | | Beläggning, ej kantsten | |
| | Skogsborg 1:1 Fastighetsbeteckning | | Körbana, kantsten | |
| | Bostad, husliv/ takliv | | Körbana, ej kantsten | |
| | Komplementbyggnad, husliv/ takliv | | Refug | |
| | Skärmtak, byggnadsliv stolpe eller liknande/ takliv | | Gångbana | |
| | Samhällsfunktion | | Gång- och cykelbana, kantsten | |
| | Grindstolpe | | Gång- och cykelbana, ej kantsten | |
| | Staket | | Cykelbana, ej kantsten | |
| | Stödmur | | Lövträd | |
| | Teleanordning, Skåp | | Höjdkurva, schematisk | |
| | | | Servitutsområde | |

Detaljplan för del av Skogsborg 1:1 (IKW-stugan)

Köpings kommun	Västmanlands län	Beslutsdatum	Instans
Samrådshandling	Dnr SBN 2021/92	Godkännande	
Samhällsbyggnadsförvaltningen		Antagande	
Upprättad 2022-05-23	Reviderad	Laga kraft	
Anita Iversen planchef	Angelica Sjölund planhandläggare	Axel Lönnqvist planförfattare, KLARA arkitekter	