


# GRUNDKARTA

## till deltaljplan för försäljaren 2

Köpings kommun Västmanlands län  
Kartbeteckningar

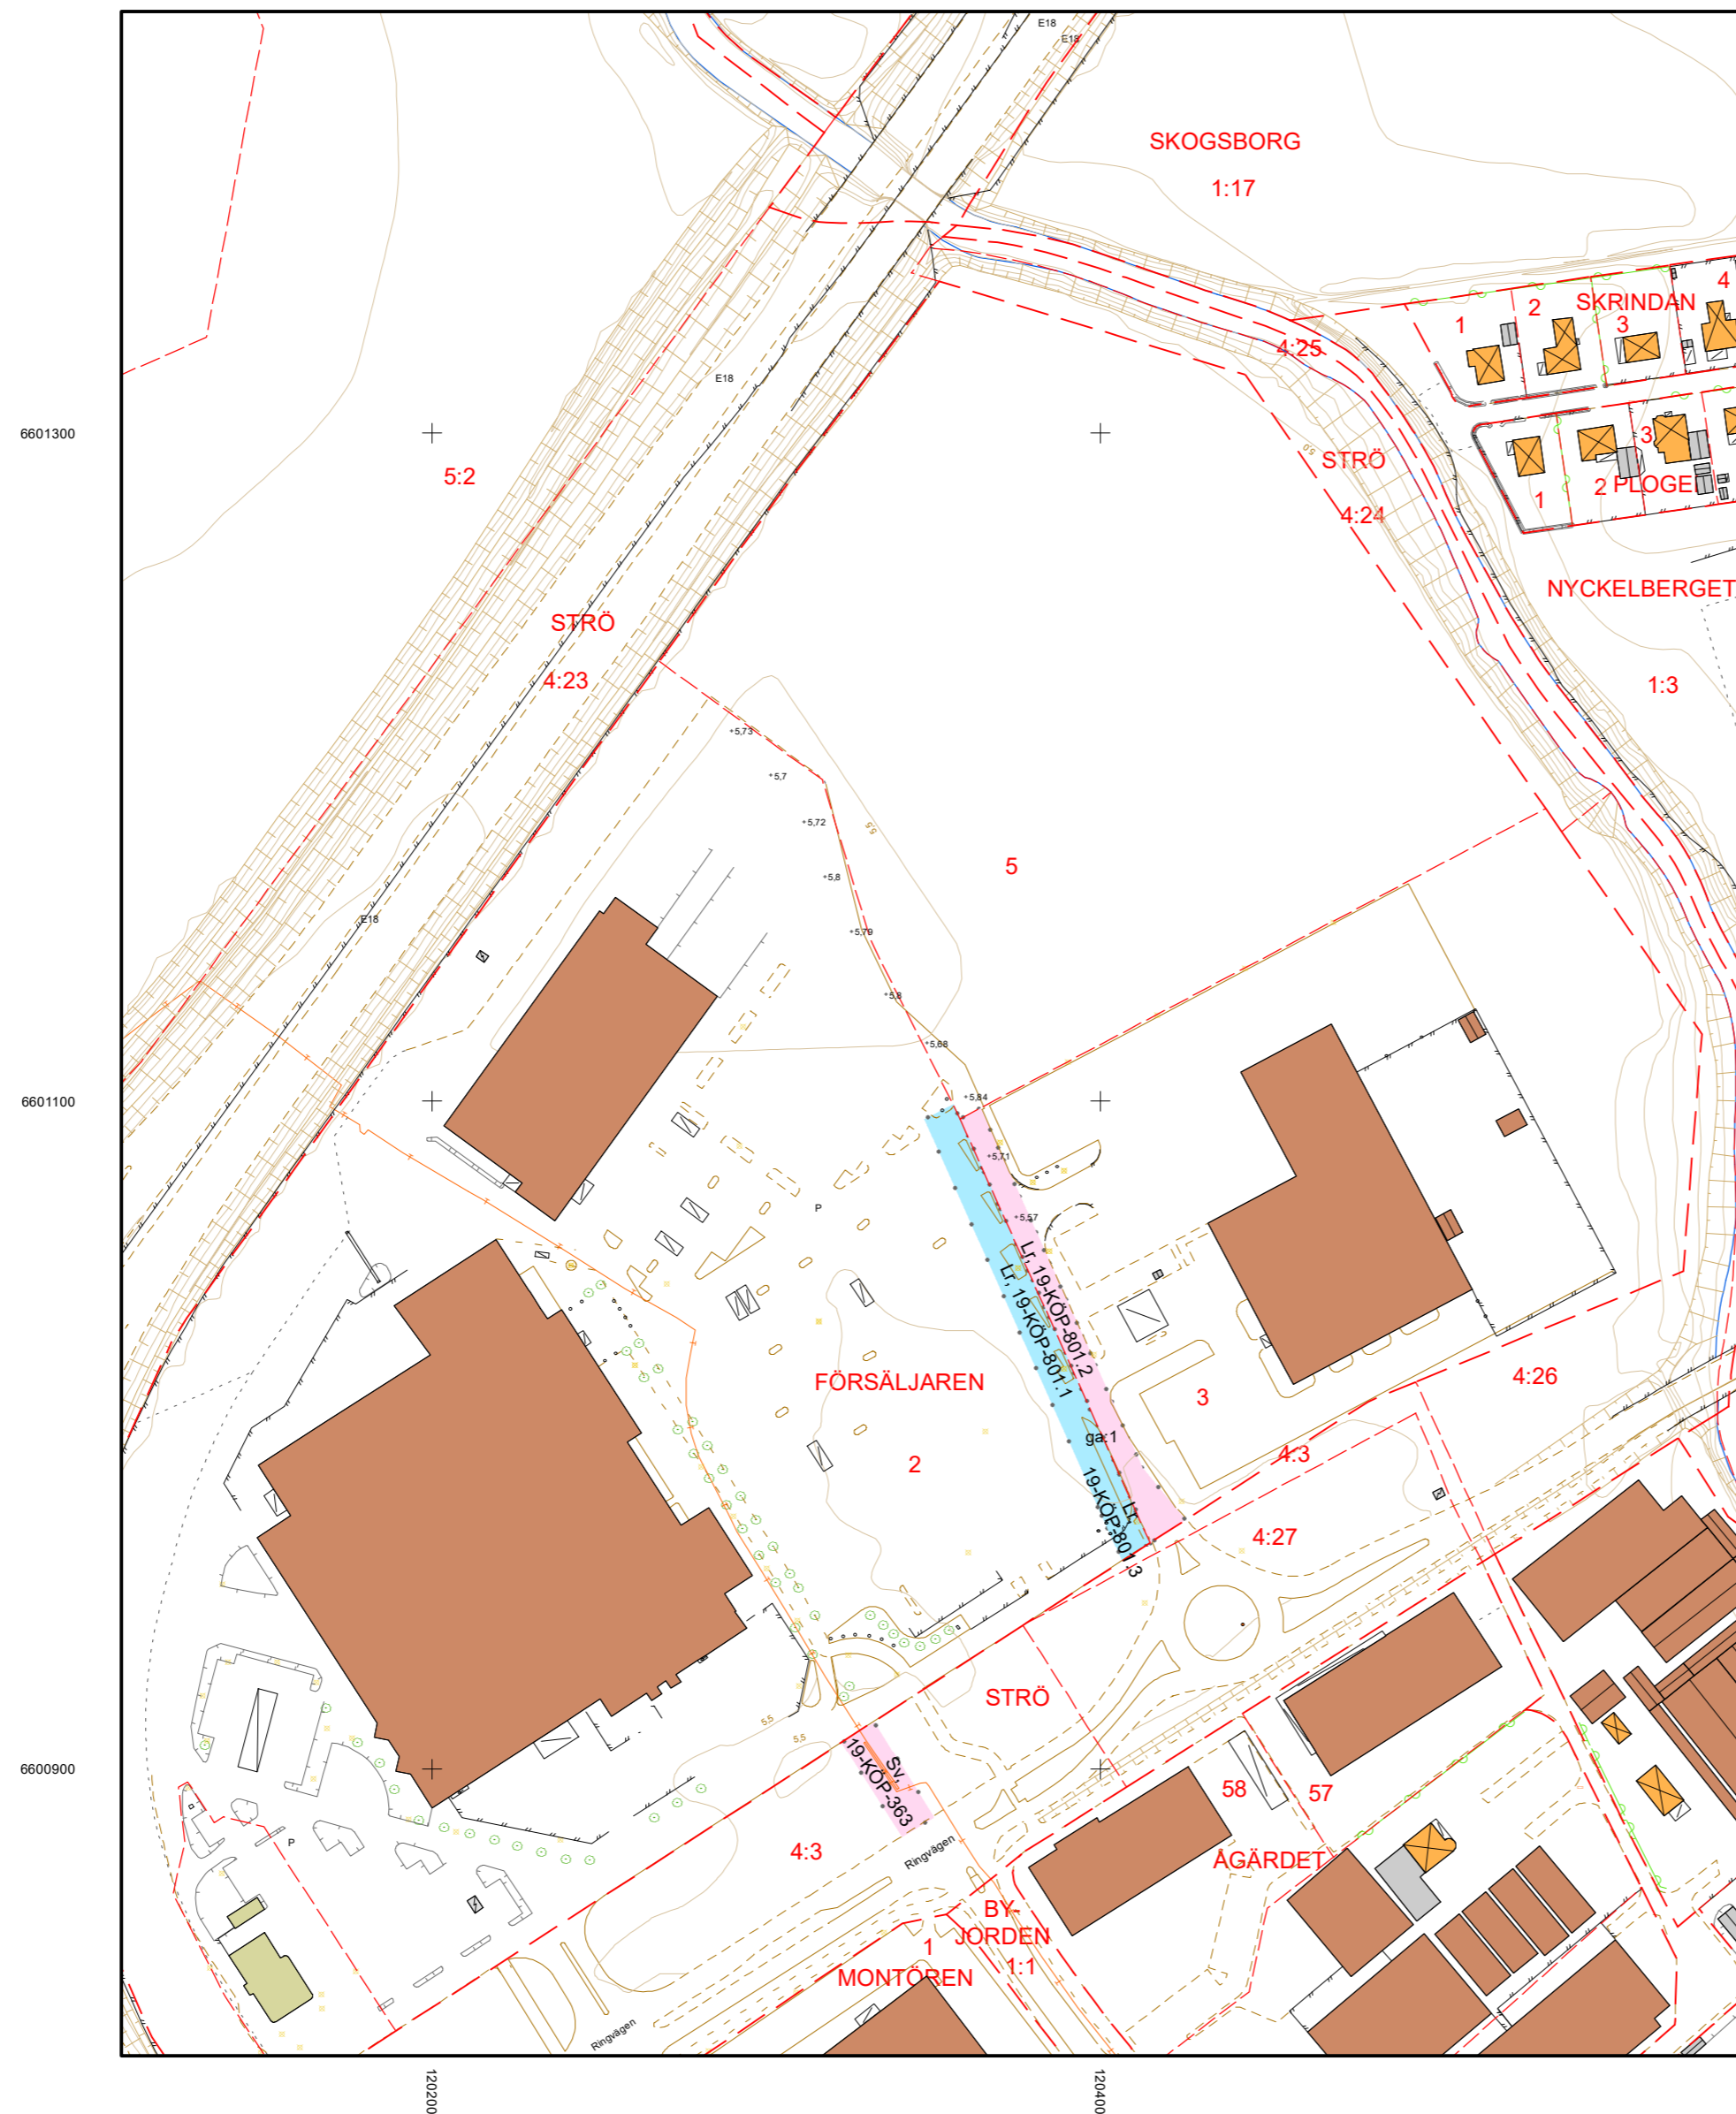

- Traktgräns
- Fastighetsgräns
- Fastighetsbeteckning
- LÖVÅSEN 3:1
- Bostad, husliv/ takliv
- Komplementbyggnad, husliv/ takliv
- Skärmtak, byggnadsliv stolpe eller liknande/ takliv
- Industri / verksamhet
- Slänt
- Fundament
- Flaggstång
- Grindstolpe
- Häck
- Mur
- Staket
- Stödmur
- Lövträd
- Teleanordning, brunn
- Teleanordning, Skåp
- Elanordning, Belysningsstolpe
- 0,5 m höjdkurva
- Beläggning, ej kantsten
- Körbana, kantsten
- Körbana, ej kantsten
- Refug
- Gång- och cykelbana, ej kantsten
- Servitutsområde
- Ledningsrättsområde


Underjordiska ledningar redovisas ej

Koordinatsystem i plan: SWEREF 99 16 30  
Koordinatsystem i höjd: RH2000

Beteckningsbeskrivning enligt HMK-Ka.  
Grundkartan upprättad genom revidering och komplettering av fotogrammetriskt framställd primärkarta, 2022-05-10  
Fastighetsredovisningen hänför sig till 2022-05-16



Upprättad 2022-03-03 av Metria AB i Köping  
Reviderad 2022-05-16  
E-post: koping@metria.se  
Telefon: 010-121 88 90

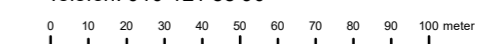

Skala 1:2 000 @A2