

FÖRSLAG TILL JÄMKNING I STADSPLANEN FÖR DEL AV KÖPING S TAD BYJORDEN

År 1943 den 27 december har lämnats
fastställt i denna karta angiven ändring av
stadplanen för Byjorden i Köping, betygas;
Västerås stott i landskansliet den 7 mars 1944



Antaget av stadsfullmäktige i
Köping den 25. 11.
1943 i § 142
Linné *Handwritten signature*



Handwritten signature
Stämpel två kronor

- Befintliga förhållanden:
- stadsplanelinje
 - fastighetsgränser
 - ☒ huvudbyggnad resp. uthus
 - ~ nivåkurvor i meter över stadens /sambhällets/ nollplan
 - +0.0 gällande gatuhöjd

- Beteckningar:
- stadsplanegräns
 - gällande stadsplanelinje
 - gällande stadsplanelinje, avsedd att utgå
 - områdesgräns
 - bestämmelsegräns
 - tomt- och andra gränslinjer, ej avsedda att fastställas
 - allmän plats /gata, torq m.m./
 - mark, som ej får bebyggas
 - B5 mark för bostadsändamål i slutet byggmodssätt
 - B0 mark för bostadsändamål i öppet byggmodssätt
 - BF mark för bostadsändamål i fristående byggmodssätt
 - u mark tillgänglig för underjordiska ledningar
 - +0.0 gällande gatuhöjd
 - I III antal våningar

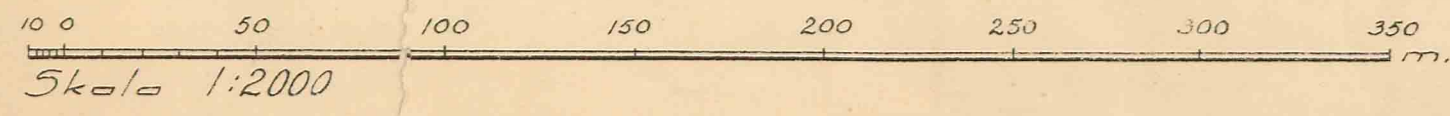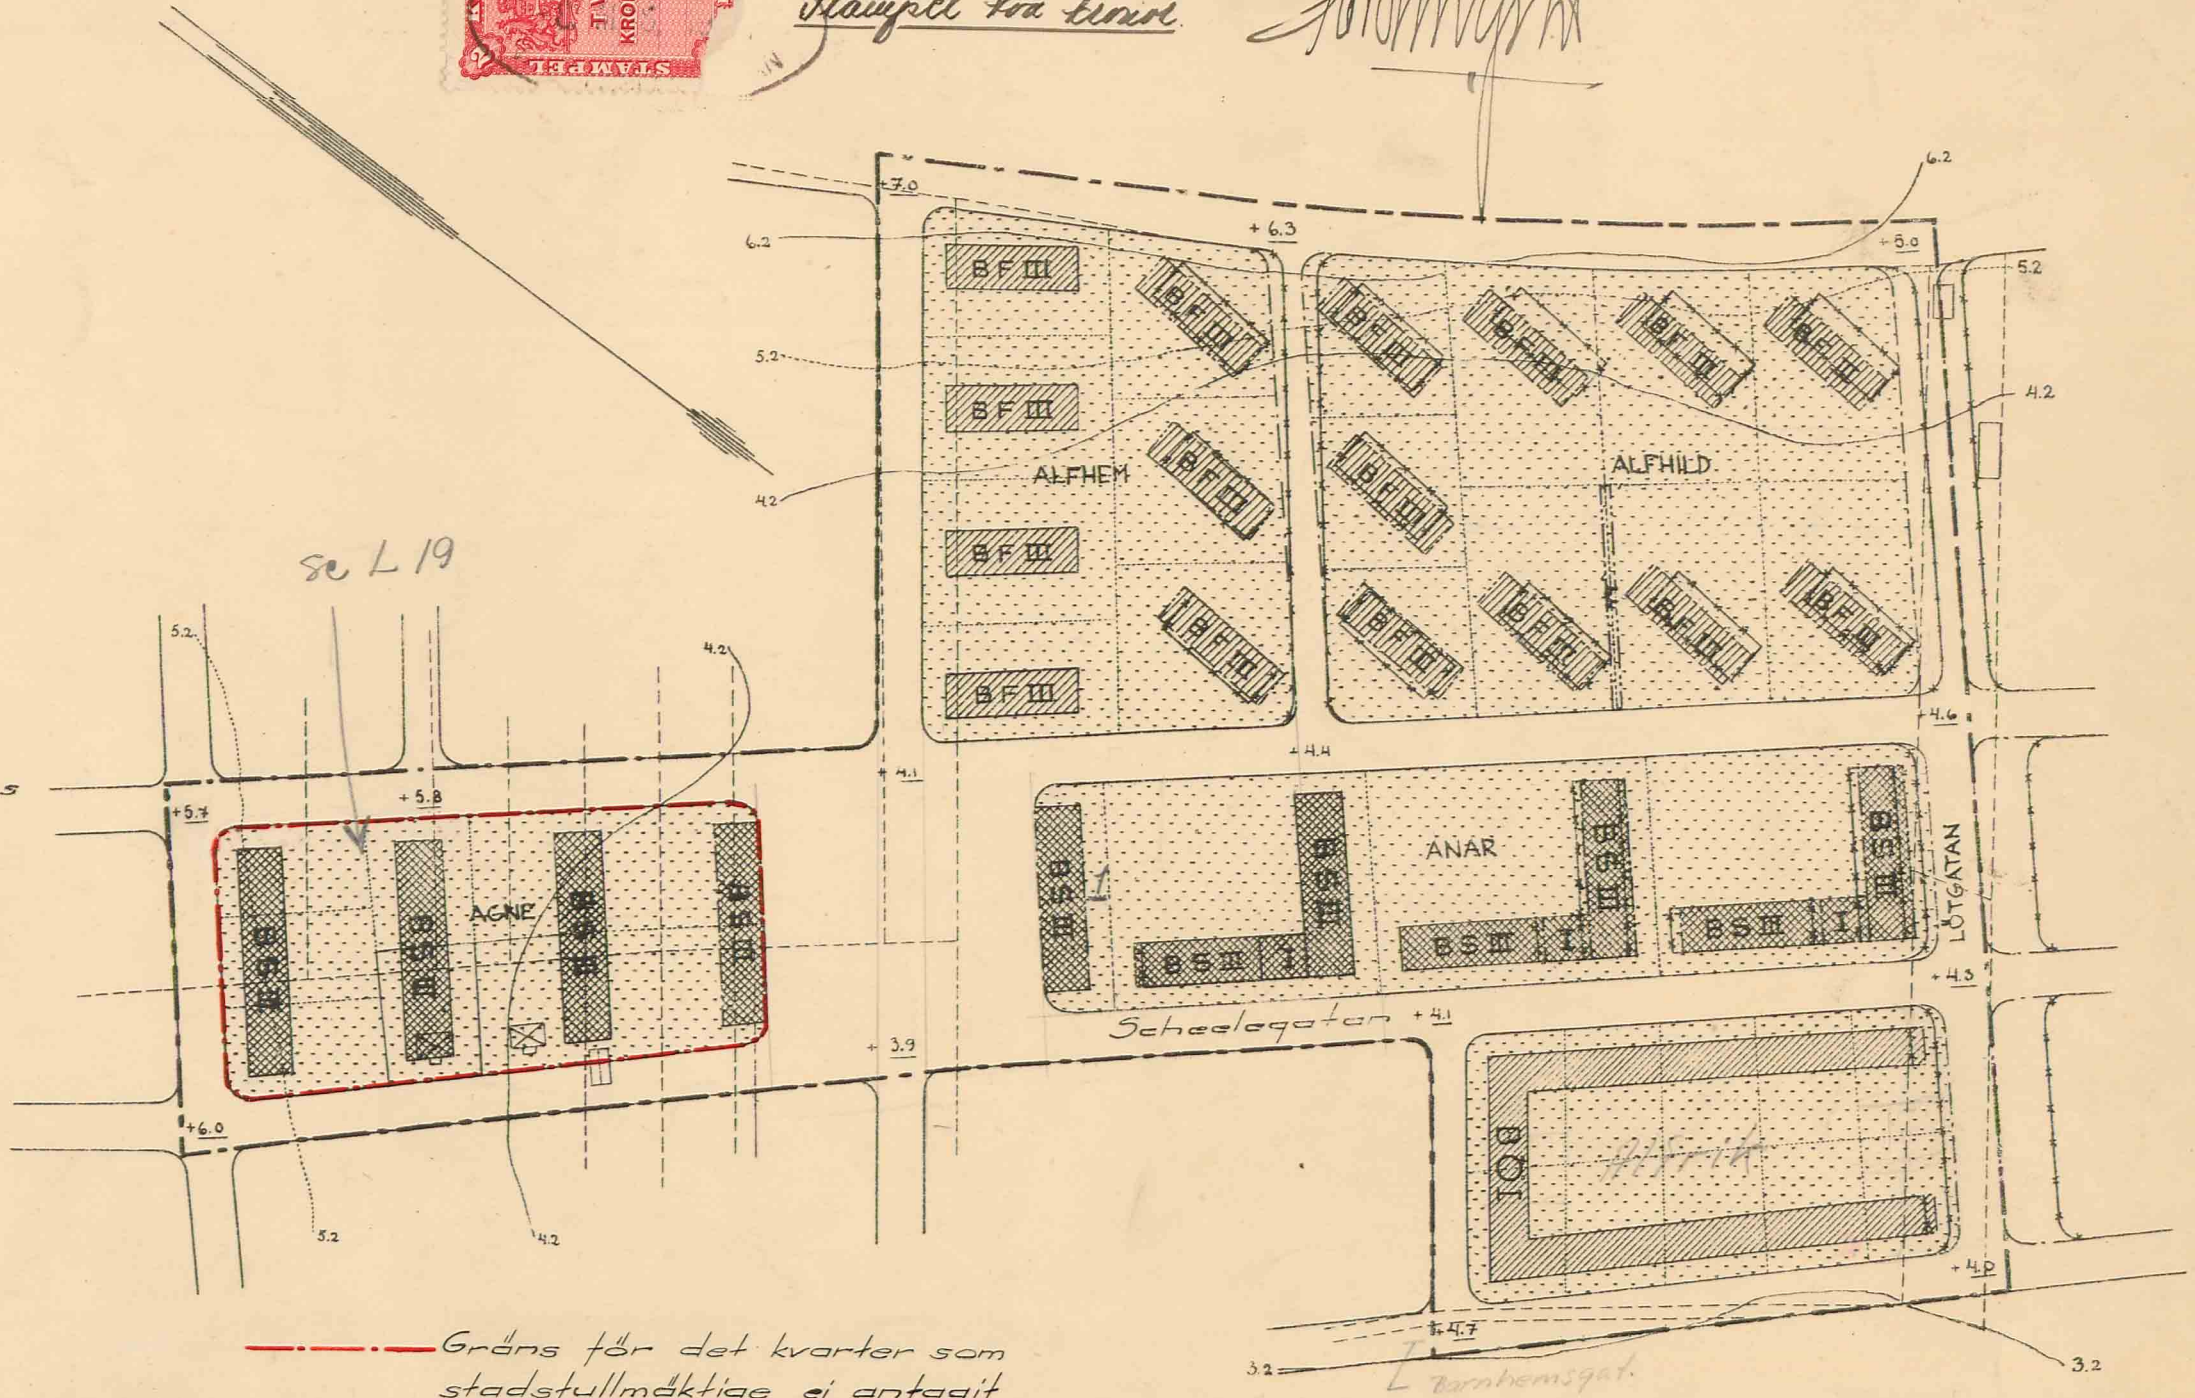

Köping den 25. 9. 1943.
Handwritten signature
Stadsarkitekt S.A.R.