

FÖRSLAG TILL JÄMKNING I STADSPLANEN FÖR DEL AV KÖPINGS STAD KV. AGNE



Befintliga förhållanden:

- stadsplanelinje
- fastighetsgränser
- ☒ = huvudbyggnad resp. uthus
- ~ 5.2
4.2
+0.0 nivåkurvor i meter över stadens /samhällets/ nollplan
- +0.0 gällande gatuhöjd

Beteckningar:

- stadsplanegräns
- gällande stadsplanelinje
- områdesgräns
- bestämmelsegräns
- tomt- och andra gränslinjer, ej avsedda att fastställas
- allmän plats /gata, torq m.m./
- ▨ B5 mark för bostadsändamål i slutet byggnadssätt
- ▤ mark, som ej får bebyggas
- +0.0 gällande gatuhöjd
- +0.0 gatuhöjd
- III antal våningar 10,8 m

Antaget av stadsfullmäktige i
Köping den 25 maj
1944 i § 81
Erika Brannan

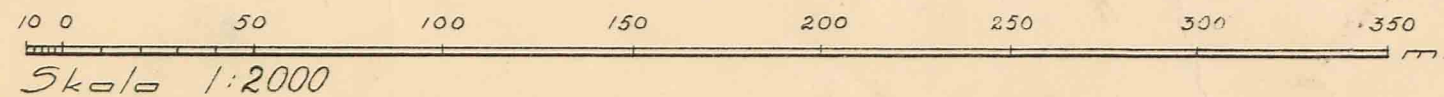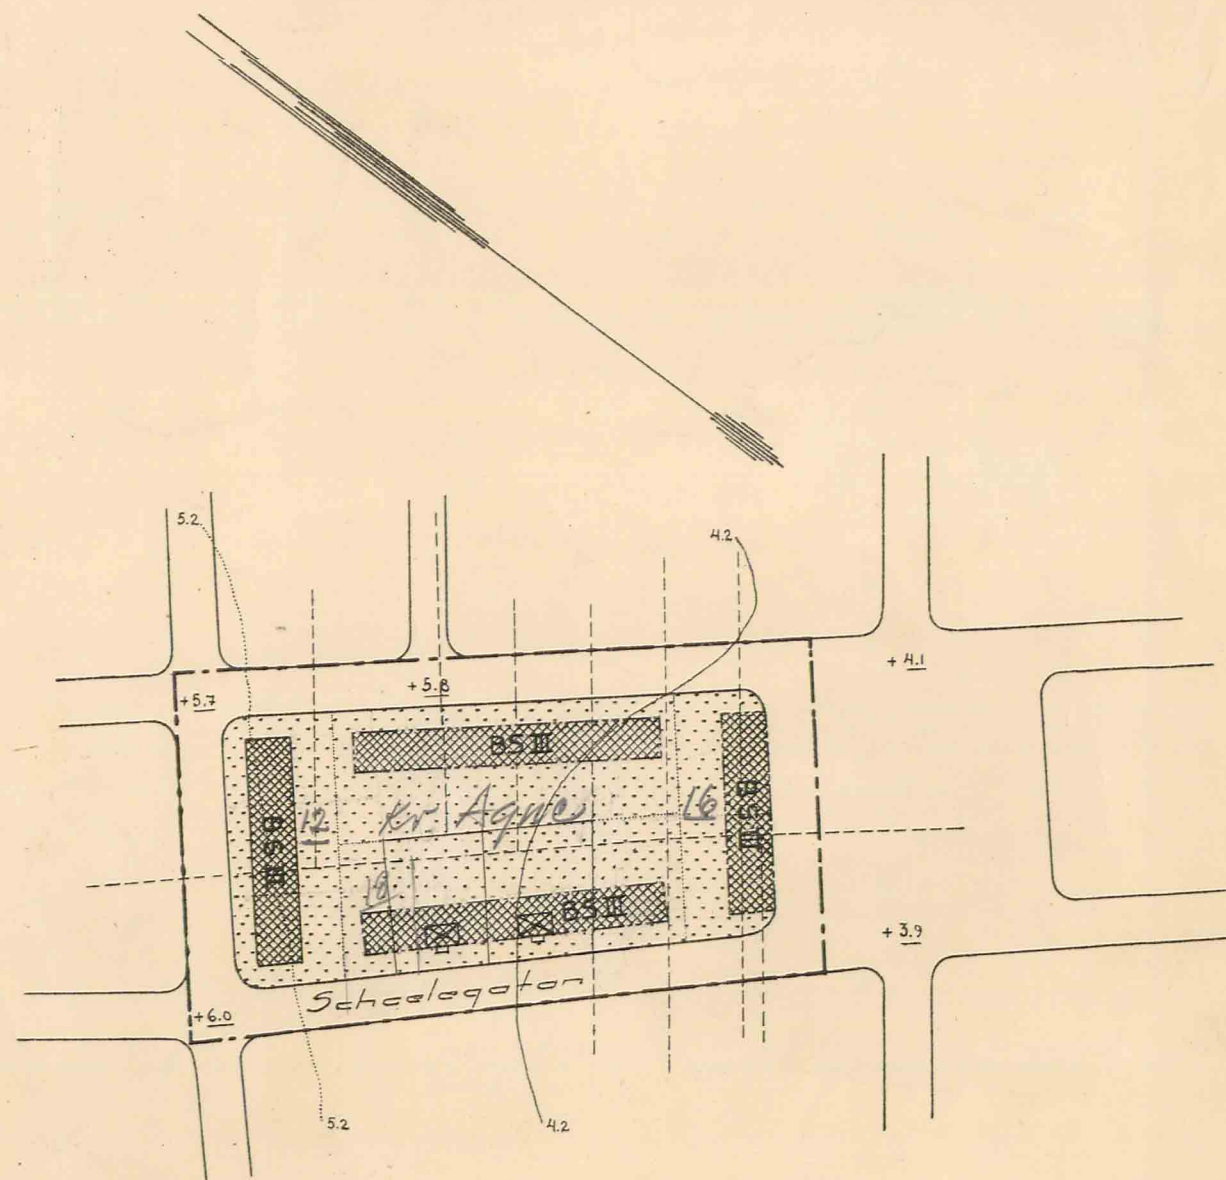

Tillhör Kungl. Maj:ts beslut
den 18 augusti 1944.
Stockholm i Kommunikationsdepartementet.

Ex officio:

Nils Lurén

Köping den 28.3.1944.

N. Hansson

Stadsarkitekt S.A.R.