

FÖRSLAG TILL JÄMKNING I STADSPLANEN
FÖR DEL AV MARIEBERGSOMRÅDET
I KÖPINGS STAD



1946 den 7 maj har länstyrelsen fastställt karta angiven ändring av stadsplanen för del av Mariebergssområdet, och här beslutet därom jämlikt 75 § stadsplanlagen omedelbart vunnit laga kraft betygar; Härterås skott i ländskenslist som ovan. På tjänstens väghar:


Befintliga förhållanden:

- stadsplanelinje
- fastighetsgränser
- ⋯⋯⋯ nivåkurvor i meter över stadens nollplan

Stämpel 2 kronor.

Beteckningar:

- stadsplansgränser
- gällande stadsplanelinje
- - - - - " " " avsedd att utgå
- områdesgränser
- bestämnelsergränser
- - - - - kant- och andra gränslinjer, ej avsedda att fastställas
- allmän plats (gata, torg m.m.)
- ▨ " " (park och plantering)
- ▤ B mark för bebyggelsedömd i öppet byggnadsömt
- ▥ D " " trädgårdsdömd
- ▧ " " som ej får bebyggas
- (±50) gällande gatuhöjd, avsedd att utgå
- +50 gatuhöjd
- ⊥ ortol väningar
- u mark tillgänglig för underjordiska ledningar

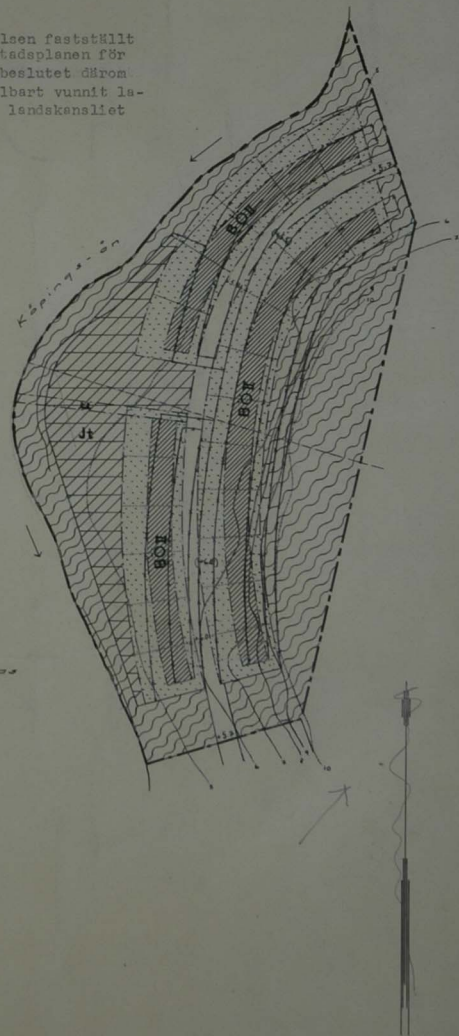

Antaget av stadsfullmäktige i
Köping den 28.3.1946 i § 54.

Gina Hennaby

Köping den 1. 2. 1946.

Nilsson
Stadsarkitekt S.A.R.



skala 1:2000