

FÖRSLAG TILL ÄNDRING AV STADSPLANEN FÖR ÖSTANÅSJORDEN I KÖPINGS STAD


UPPRÄTTAT DEN 30. JANUARI 1956 AV

Nils Hansson

STADSARKITEKT S. A. R.

BETECKNINGAR PÅ STADSPLANEKARTAN

- STADSPLANEGRÄNS
- GÄLLANDE STADSPLANELINJE
- x—x " " AVSEDD ATT UTGÅ
- OMRÄDESGRÄNS
- BESTÄMMELSEGRÄNS
- - - ILLUSTRATIONSLINJE EJ AVSEDD ATT FASTSTÄLLAS
- [] ALLMÄN PLATS, GATA
- [] " " PARK
- [] OMRÅDE SOM EJ FÅR BEBYGGAS
- [Ö] " FÖR BOSTADSÄNDAMÅL
- [F] " " "
- + 0.0 GÄLLANDE GATUHÖJD
- (+ 0.0) " " AVSEDD ATT UTGÅ
- + 0.0 GATUHÖJD
- I II VÅNINGSAANTAL

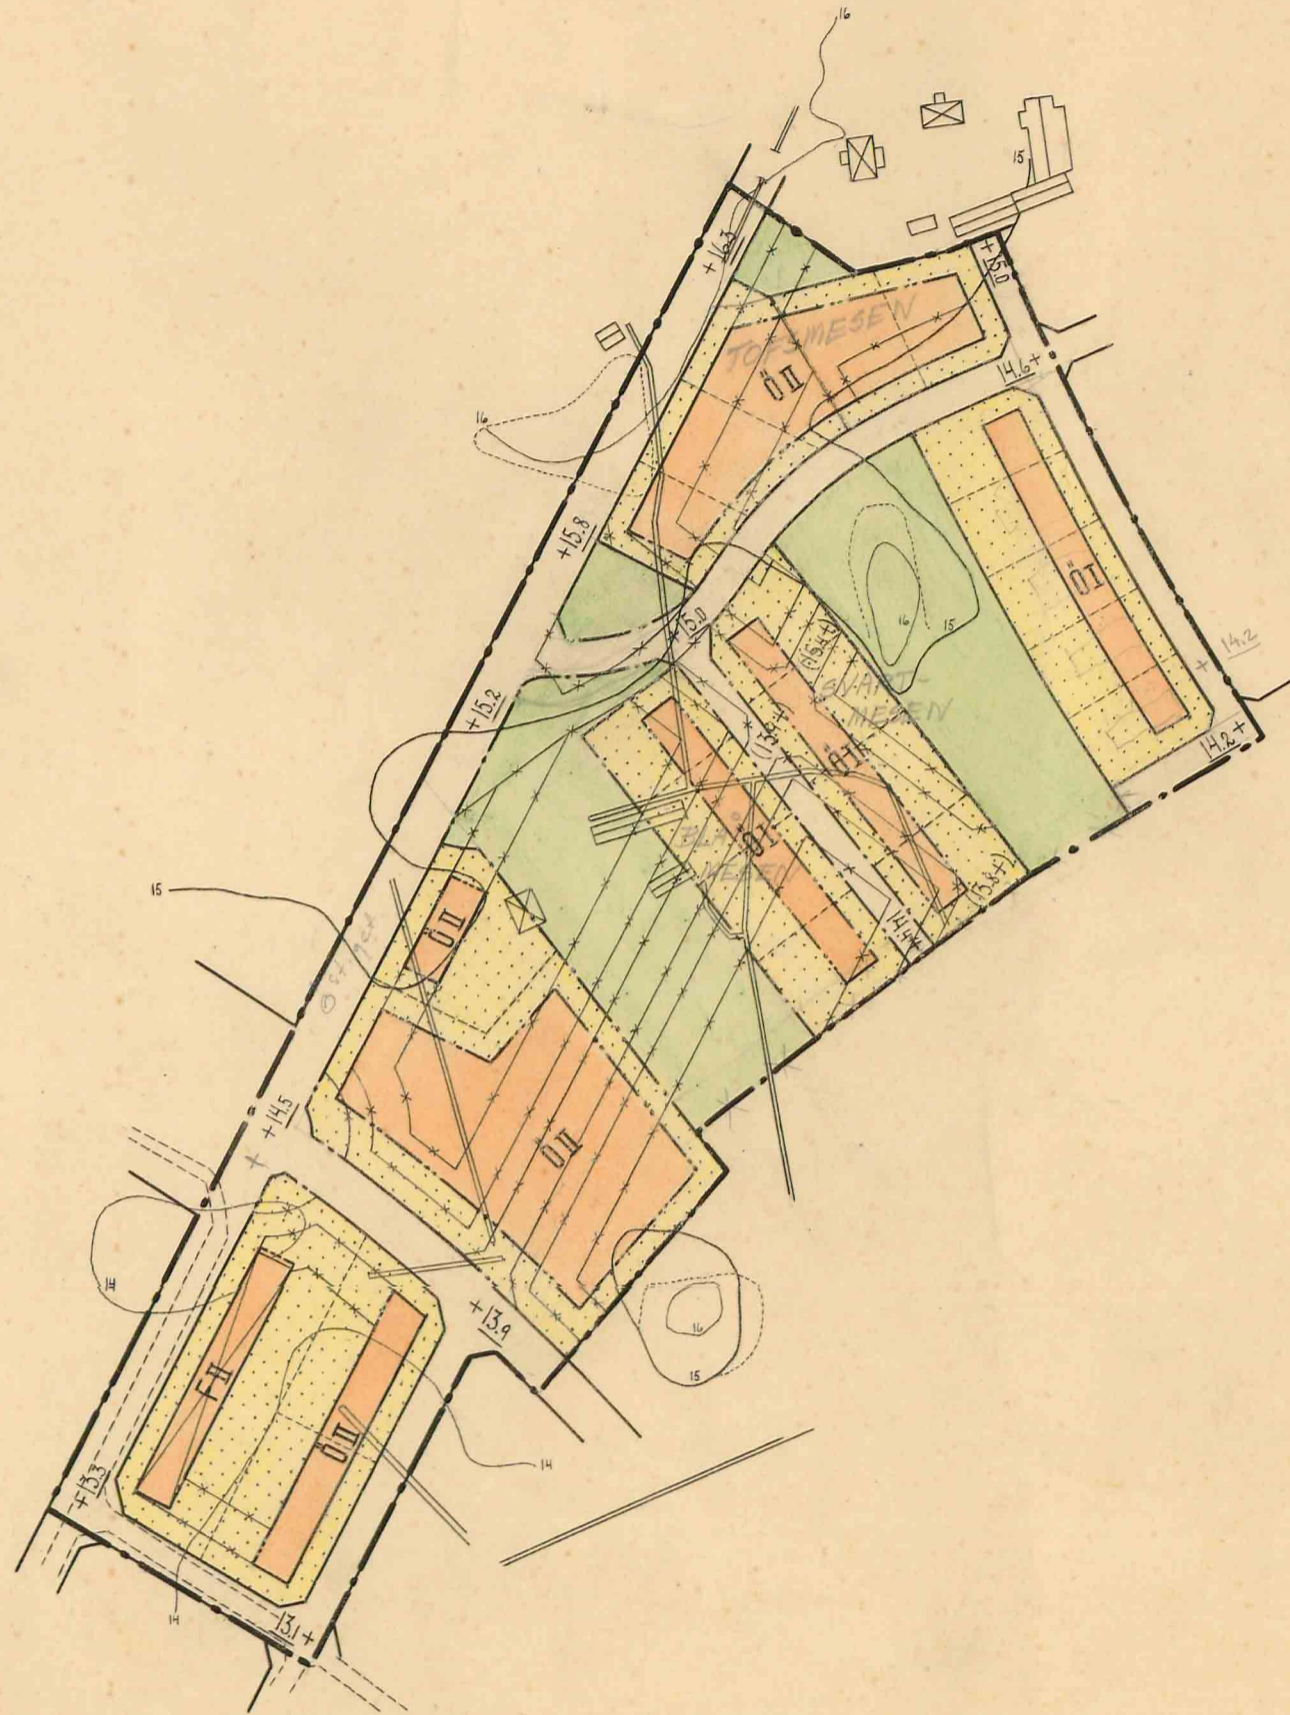

ANTAGET AV STADSFULLMÄKTIGE I
 KÖPING DEN 28.3.1956 § 31.

Sven Hovander

Tillhör Kungl. Majsts beslut
 den 20 augusti 1956.
 Stockholm i Kommunikationsdepartementet
 Ex officio:

Turekmark

