


År 1965 den 15 april har länsstyrelsen fastställt på denna karta angiven ändring av stadplanen för kv. Adil och har beslutat därom jämlikt 150 § byggnadslagen omedelbart vunnit laga kraft, betygar: Västerås stift i landskapet som ovan.

På Tjänstens vägnar.
Gunnar Nilsson

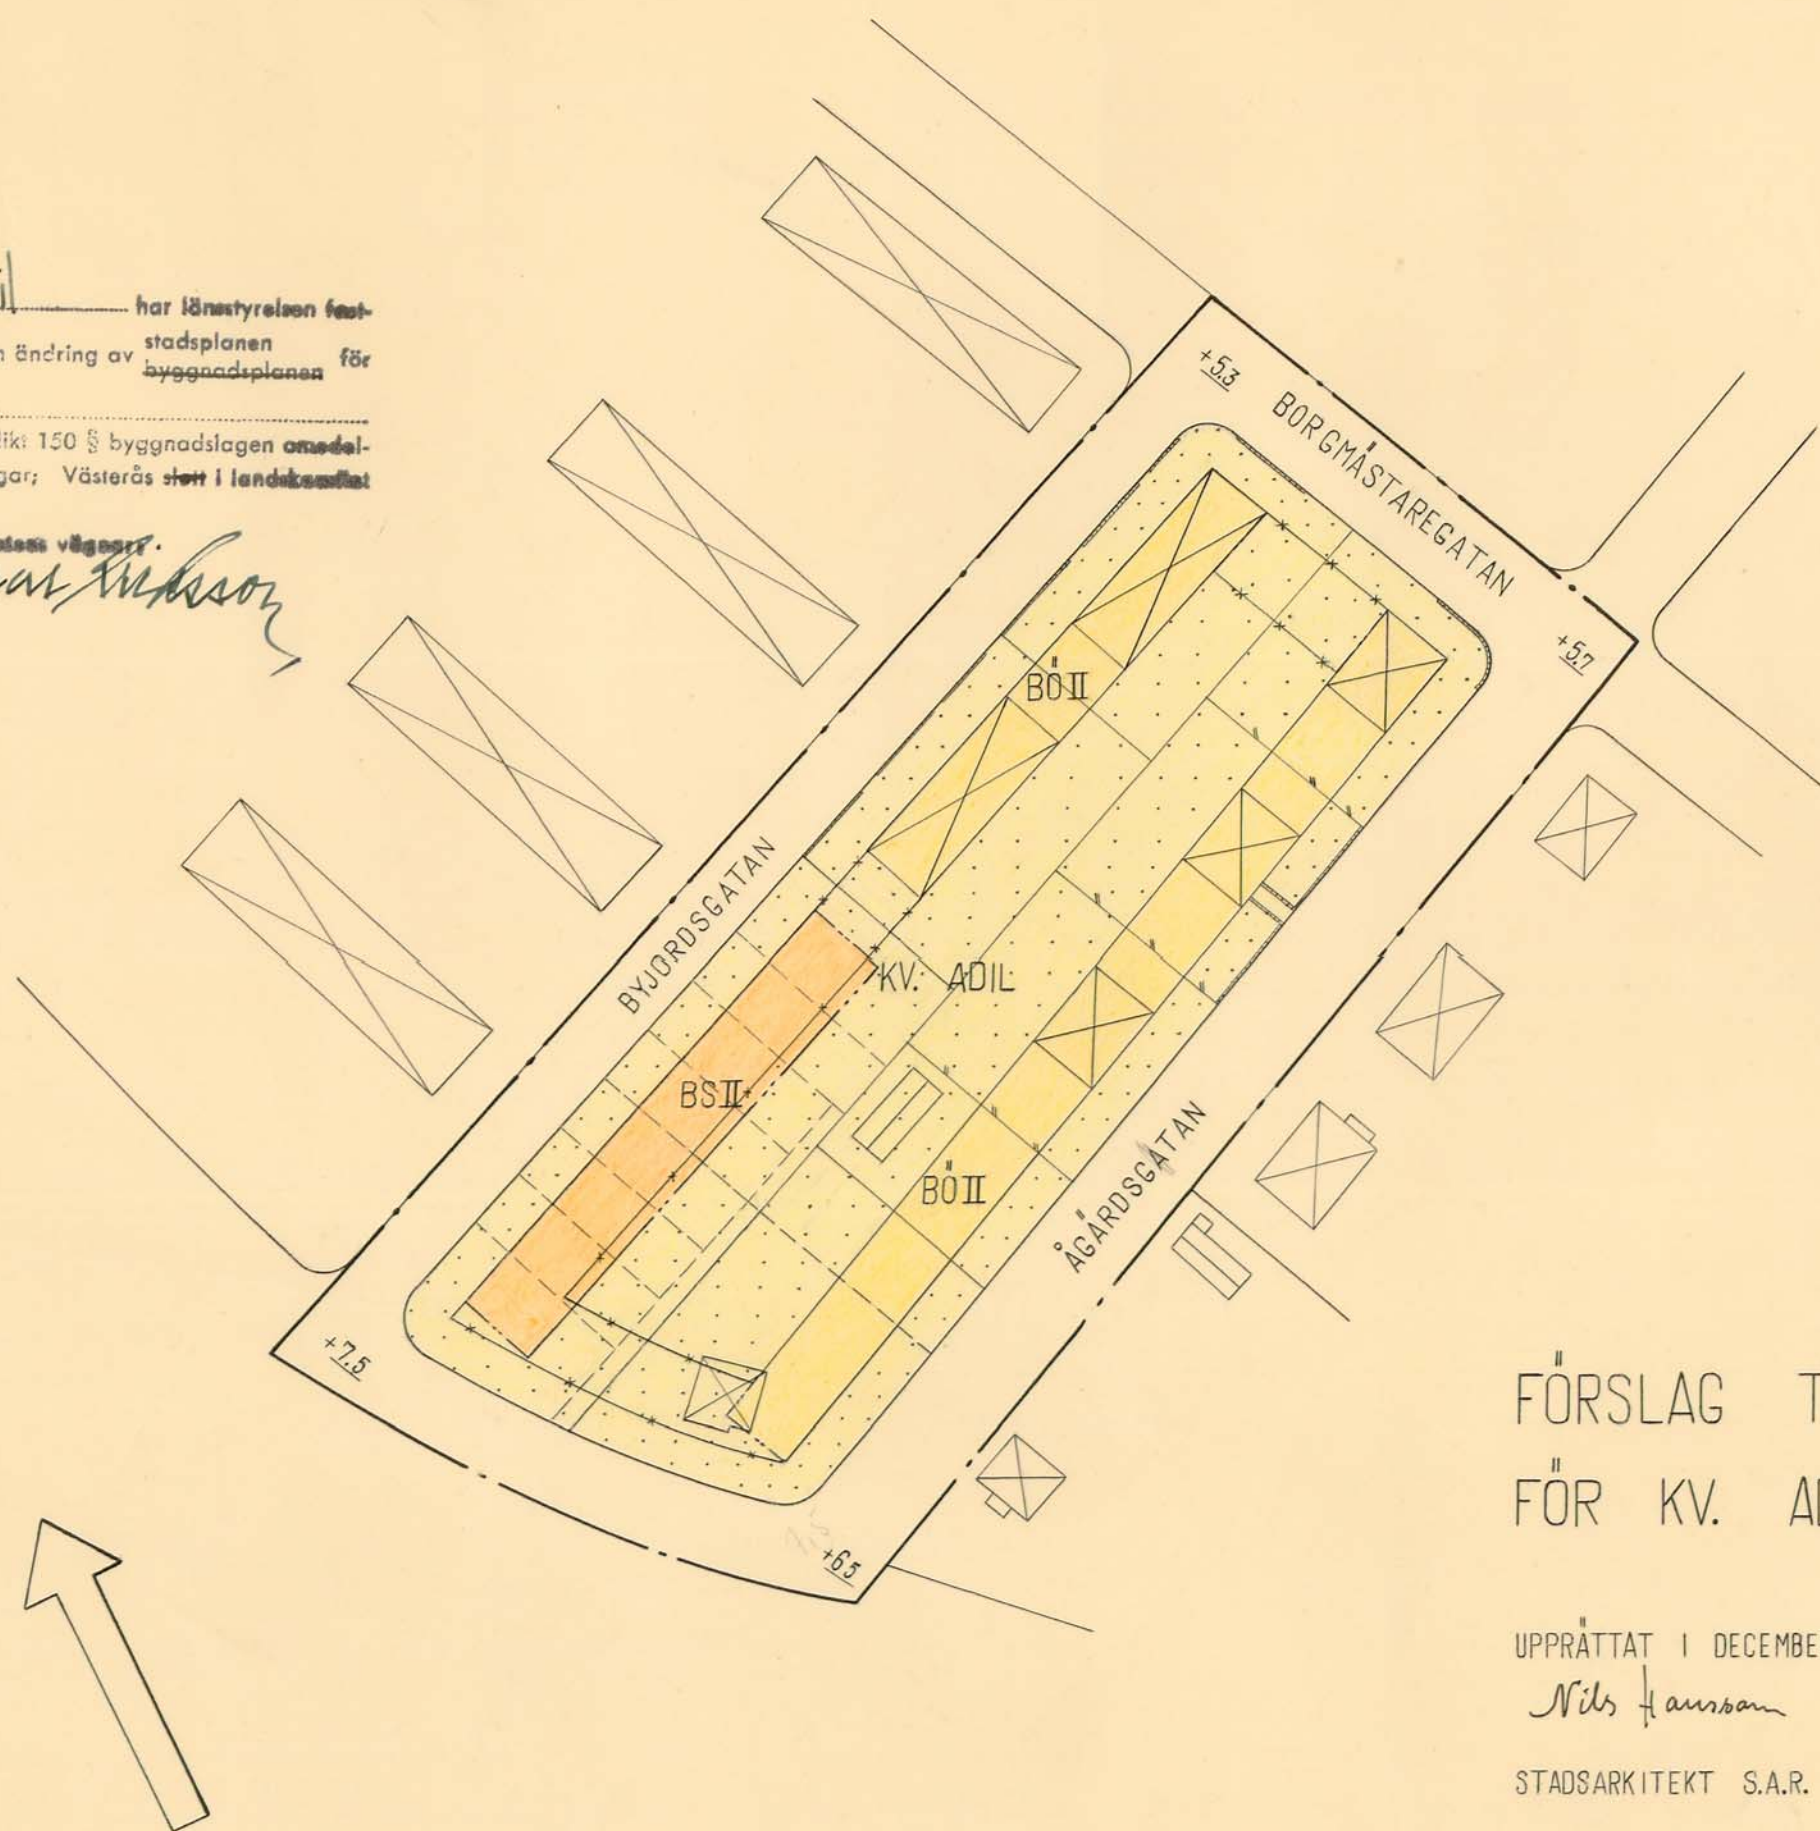

FÖRSLAG TILL ÄNDRING AV STADSPLANEN FÖR KV. ADIL I KÖPING

UPPRÄTTAT I DECEMBER 1964 AV

Nils Hansson

STADSARKITEKT S.A.R.

BETECKNINGAR

— · — · —	STADSPLANEGRÄNS
— — — — —	GÄLLANDE STADSPLANLINJE
— x — x —	— " — " — AVSEDD ATT UTGÅ
— · — · —	BESTÄMMELSEGRÄNS
— · — · —	ILLUSTRATIONSLINJE EJ AVSEDD ATT FASTSTÄLLAS
□	GATUMARK
■ BS	OMRÅDE FÖR BOSTADSÄNDAMÅL, SLUTET BYGGNADSSÄTT
■ B0	— " — " — " — " — , ÖPPET — " —
□ · · · · ·	MARK SOM ICKE FÅR BEBYGGAS
II	ANTAL VÅNINGAR
+0.0	GÄLLANDE GATUHÖJD

GRUNDKARTAN UPPRÄTTAD AV

Arvo Gunnarsson
STADSIINGENJÖR

ANTAGET AV BYGGNADSNÄMNDEN I KÖPING

DEN 3 FEBRUARI 1965 § 33

Precher Johansson



SKALA 1:1000