

Grundkarta
upprättad vid Köpings mätningkontor den 13 jan 1975
Börje Humle
Börje Humle
l:e mätningssingenjör

Projektionssystem 2,5 W
Koordinatsystem I plan rikets system 1969
i höjd rikets system 1970
Karta upprättad i standardklass I
Byggnadernas fasadlinjer karterade
Fastighetsredovisningen hänför sig till den 13 jan 1975

Förslaget består förutom av denna stadsplanekarta även av bestämmelser, beskrivning

BYGGNADSPANEKARTA

A. Gränsbeteckningar

- byggnadsplanegräns, belägen 3 m utanför det område förslaget avser
- byggnadsmarksgräns
- bestämmelsegräns
- gränslinje ej avsedd att fastställas
- förbud mot in- och utfart, tvärstreck med pil markerar förbudets slut

B. Områdesbeteckningar

Allmän plats

- vägmark
- park eller plantering

Byggnadsmark

- B område för bostadsändamål

C. Övriga beteckningar

- område som icke får bebyggas
- område där uthus o. dyl. undantagsvis får uppföras
- F fristående hus
- I, II antal våningar
- n utöver angivet våningsantal får vind icke inredas

Antaget av kommunfullmäktige i Köpings kommun
den 26 juni 1975 s 98

C H Hedlund
C H Hedlund
sekreterare


1975-09-15 har länsstyrelsen i Västmanlands län
fastställt på denna karta angiven ~~stadsplan~~/byggnadsplan.
Beslutet har numera vunnit laga kraft, betygas; Västerås
1975-10-09
Gudrun Jägersjö

FÖRSLAG TILL BYGGNADSPAN FÖR
DEL AV GILLSTA OCH
PRÄSTGÅRDEN M.M. I KOLSVA
KÖPINGS KOMMUN, VÄSTMANLANDS LÄN

Köping den 24 januari 1975, Reviderat den 7 april 1975.

Nils Nordkvist
Nils Nordkvist
Byggnadsingenjör

Skala 1:1000

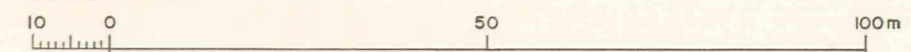

PL 210

GILLSTA

Köping
Kolsva
GH

