

Grundkartan  
upprättad vid Köpings mättningskontor 1977-12-20  
Rev. 1978-08-22

*Börje Humle*  
Börje Humle  
I:e mättningsingenjör

Projektionssystem 2,5 gon W  
Koordinatsystem i plan rikets system 1969  
i höjd rikets system 1970

Kartan upprättad i mätclass IV  
Byggnadernas fasadlinjer karterade  
Grundkartans riktighet bestyrkes

*Börje Humle*  
Börje Humle  
I:e mättningsingenjör

FÖRSLAG TILL BYGGNADSPÅN FÖR  
**HOGSTA 1:11, 2:13**  
MUNKTORPS REGISTEROMRÅDE  
KÖPINGS KOMMUN, VÄSTMANLANDS LÄN

UPPRÄTTAT I JUNI 1978

*Gustaf Boström*

GUSTAF BOSTRÖM ARKITEKT SAR

BETECKNINGAR

GRUNDKARTAN

- TRAKTGRÄNS
- FASTIGHETSGRÄNS
- ▣ BYGGNADER
- STAKET
- HÄCK
- STENMUR
- STÖDMUR
- ELEKTRISK LEDNING
- TELEKABEL
- LÖVSKOG
- VÄG
- DIKE
- STRANDLINJE
- BRUNN
- ○ AVVÄGD HÖJD
- POLYGONPUNKT
- GRÄNSPUNKT
- RUTNÄTSPUNKT
- :○ REGISTERNUMMER FÖR FASTIGHET

BYGGNADSPÅNEKARTAN

GRÄNSBETECKNINGAR

- BYGGNADSPÅNEGRÄNS BELÄGEN 3 METER UTANFÖR FASTSTÄLLELSE-OMRÅDET
- OMRÅDESGRÄNS
- OMRÅDESGRÄNS FRÅN VILKEN MINDRE AVVIKELSER I VISSA FALL FÅR GÖRAS
- BESTÄMMELESGRÄNS

OMRÅDESBETECKNINGAR

ALLMÄN PLATS

- VÄGMARK
- PARK ELLER PLANTERING

BYGGNADSMARK

- BF BOSTÄDER, FRISTÄENDE HUS
- C SAMLINGSLOKALER
- Ub BÅTUPPLAG

SPECIALOMRÅDEN

- Rb FRILUFTSBAD
- Vb VATTENOMRÅDE MED MINDRE BRYGGOR, BÅTHUS O DYL

ÖVRIGA BETECKNINGAR AVSEDDA ATT FASTSTÄLLAS

- MARK SOM INTE FÅR BEBYGGAS
- TOMTPLATSINDELNING
- u LEDNINGSOMRÅDE
- s SKYDDSOMRÅDE FÖR VATTENTÄKT
- I ANTAL VÅNINGAR
- n FÖRBUD MOT VINDSINREDNING


Antaget av kommunfullmäktige i  
Köpings kommun den 25 januari 1979 § 7

*CH Hedlund*  
CH Hedlund  
Sekreterare

1980-02-19 har länsstyrelsen i Västmanlands län  
fastställt på denna karta angiven stadsplan/byggnadsplan.  
Beslutet har numera vunnit laga kraft, betygss; Västerås  
1980-09-08  
*Kerstin Moberg*

**HOGSTA 1:11, 2:13**  
MUNKTORPS REGISTEROMRÅDE  
KÖPINGS KOMMUN, VÄSTMANLANDS LÄN

Skala 1:2000

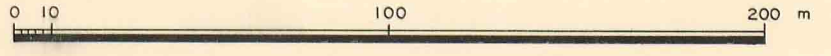

PL 233

HOGSTA

1978-06-26 1978-06-20