


PLANKARTA

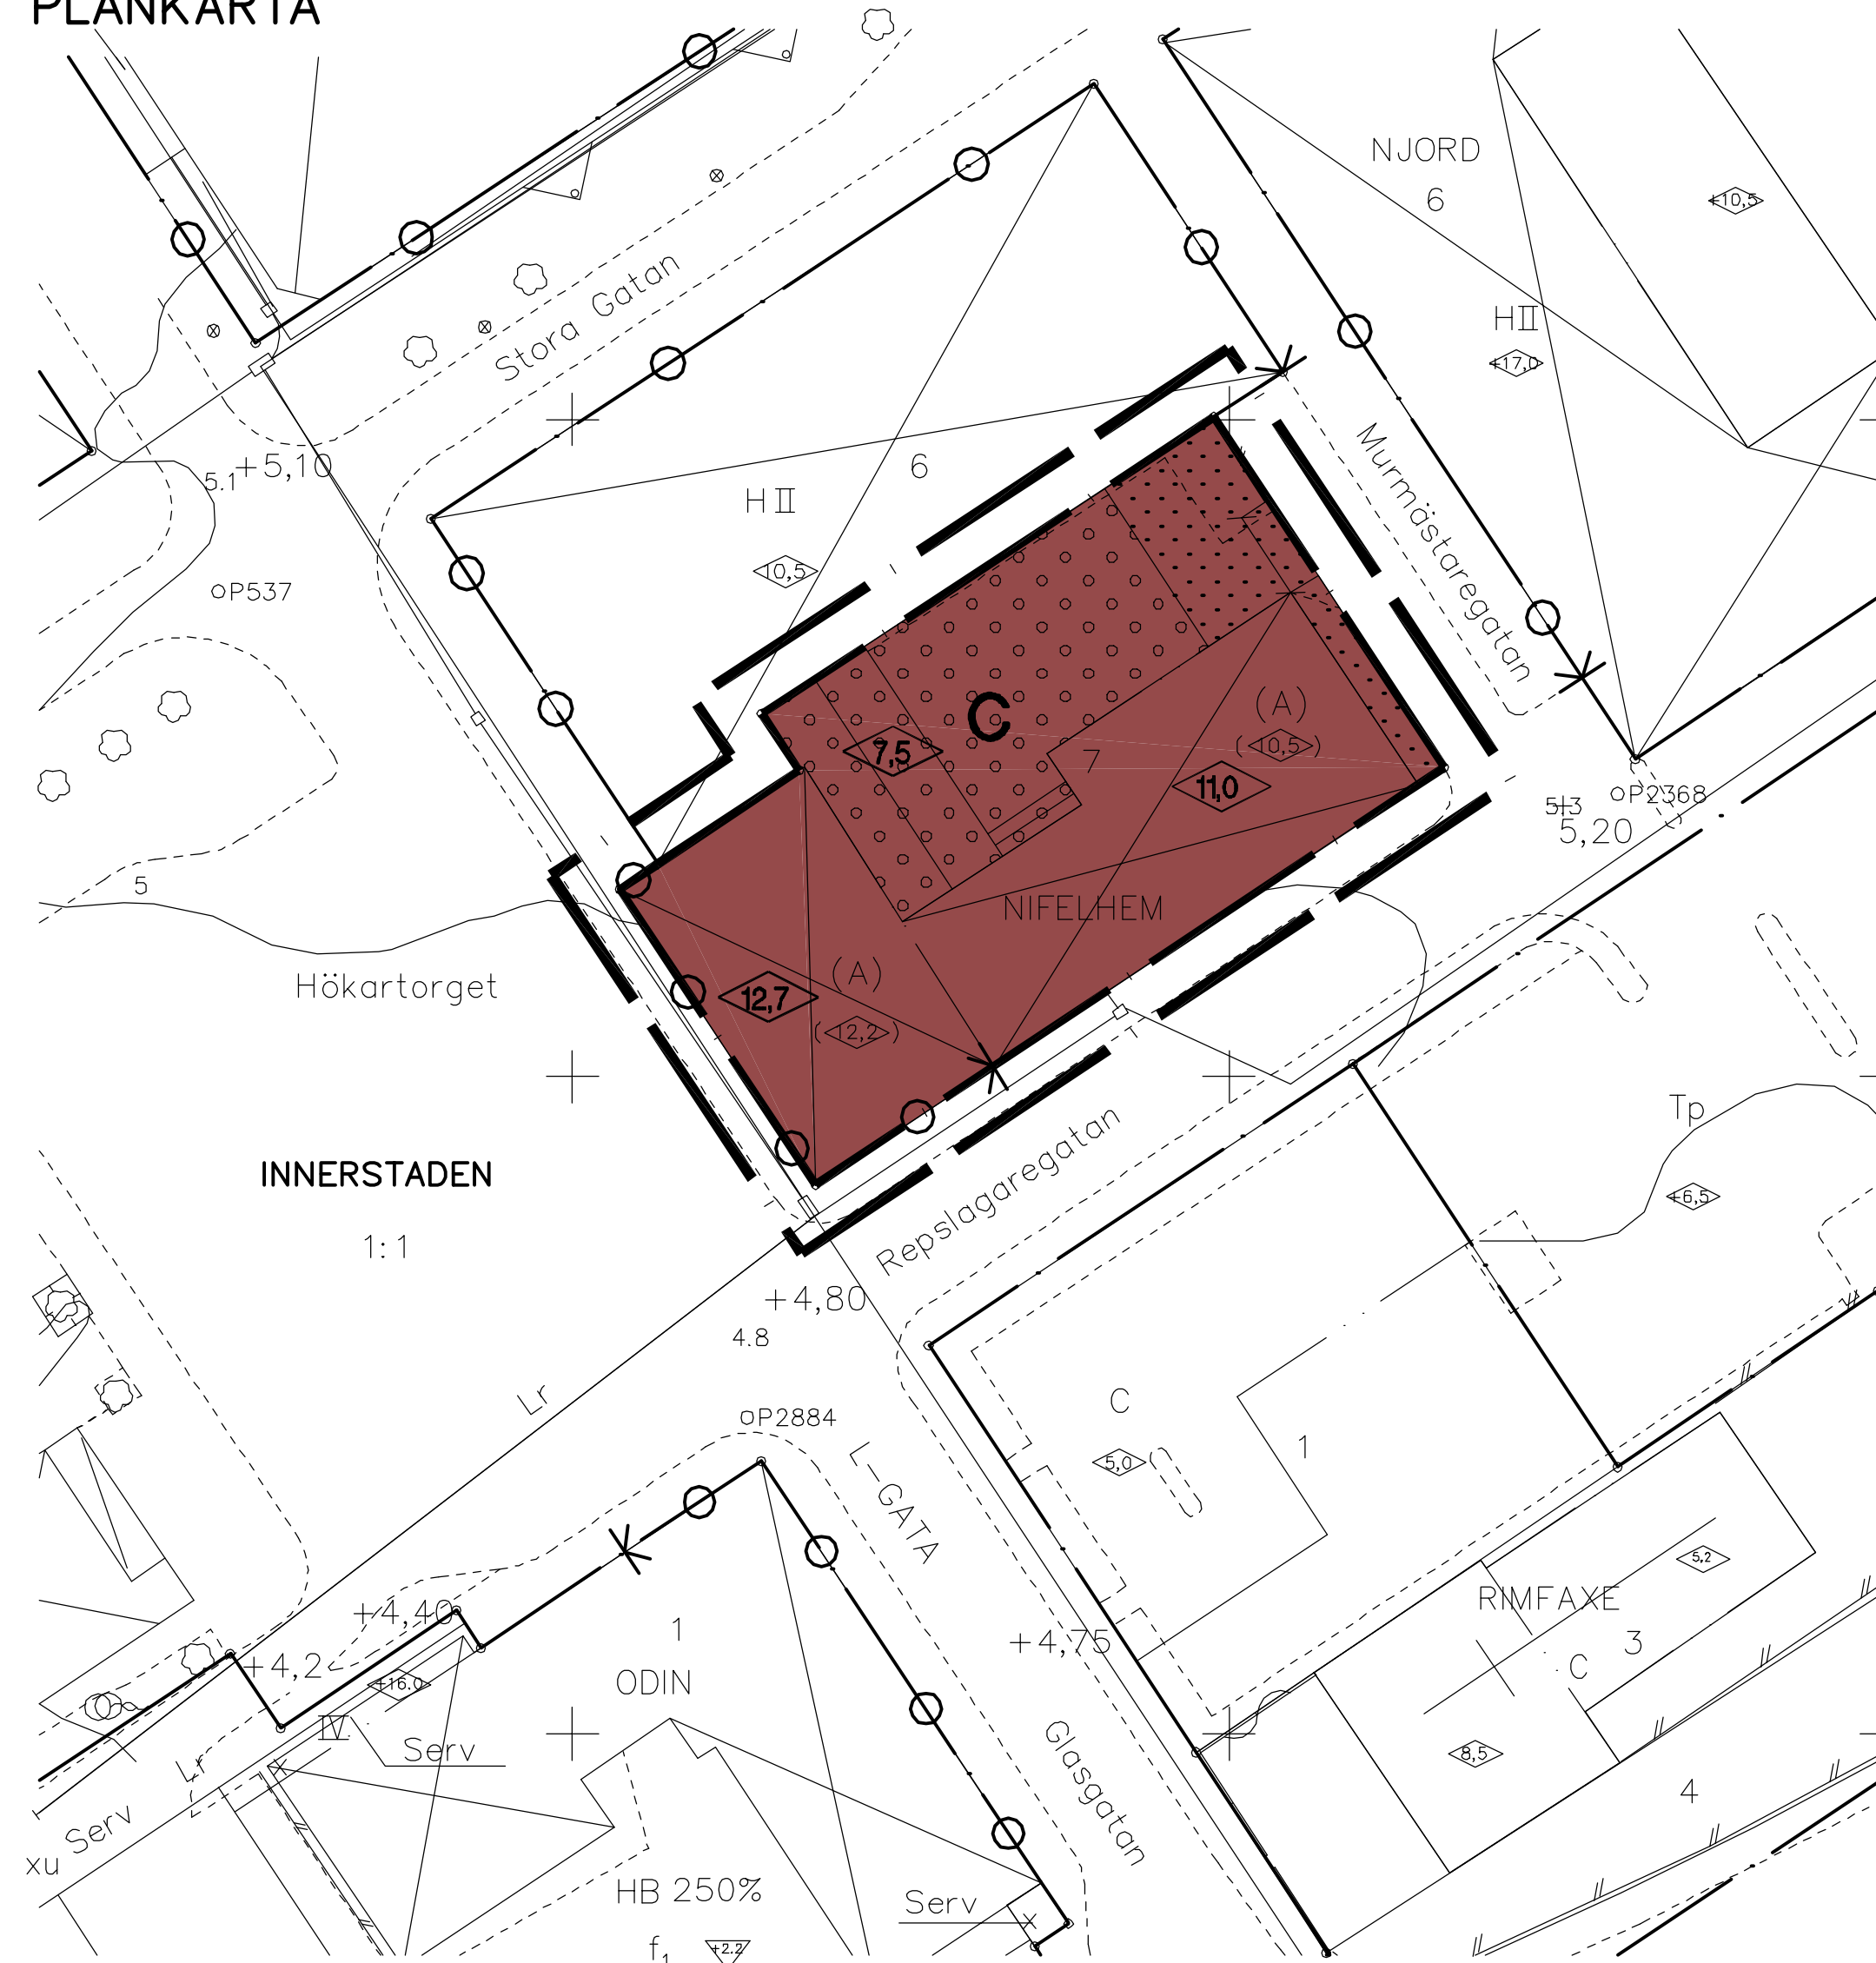

GRUNDKARTANS BETECKNINGAR

- Fastighetsgräns
- Traktgräns
- Användningsgräns
- Egenskapsgräns
- Servitutsgräns
- Fastighetsbeteckning
- Byggnader, fasadlinjer redovisade
- Staket
- Häck
- Stödmur
- Stenmur
- Kantsten
- Träd
- Nivåkurvor
- 0,0 Avvägd höjd
- + Rutnätspunkt
- Lr Ledningsrätt
- Serv Servitut
- o P000 Polygonpunkt

- A Allmänt ändamål
- C Samlingslokaler eller dyl
- H Handelsändamål
- HB Handel, kontor och bostäder
- Tp Biluppställning och varudistribution
- Byggnadshöjd
- Lägst höjd för källorgolv i m över kommunens nollplan
- Utfart för inte anordnas

Grundkarta (digital)
Upprättad av KD-teknik 1995-08-28

Karl-Gunnar Arninger
Mättningschef

Projektionssystem 2.5 gon V RT 07
Höjdsystem RH 00
Kartan upprättad i mätklass II



PLANBESTÄMMELSER

Följande gäller inom områden med nedanstående beteckningar. Där beteckning saknas gäller bestämmelsen inom hela planområdet. Endast angiven användning och utformning är tillåten.

GRÄNSBETECKNINGAR

- Linje ritad 3 meter utanför planområdets gräns
- Användningsgräns
- Egenskapsgräns
- Utgående användningsgräns
- Utgående egenskapsgräns
- () Utgående beteckningar

ANVÄNDNING AV KVARTERSMARK

- C Centrumverksamheter

BEGRÄNSNING AV MARKENS BEBYGGANDE

- Marken får inte bebyggas
- Överbyggd gård och annan terrassbyggnad

MARKENS ANORDNANDE

- Ej utfart

PLACERING, UTFORMNING, UTFÖRANDE

- Byggnadshöjd

ADMINISTRATIVA BESTÄMMELSER

Genomförandetiden slutar 5 år efter det att planen vunnit laga kraft dvs 2000-12-15

Ej bygglovbefrielse

DETALJPLAN

PLANKARTA OCH
PLANBESTÄMMELSER

ANTAGANDEHANDLING

- Beskrivning
- Genomförande- beskrivning
- Samrådsredogörelse
- Illustrationskarta
- Fastighetsförteckning
- Utåtande efter utställning

KV NIFELHEM 7 (Telia-huset)

KÖPINGSS KOMMUN, VÄSTMANLANDS LÄN

UPPRÄTTAD 1995-09-15

Dag Björnemo
Stadsarkitekt

Christina Johansson
Planarkitekt

PL 327

Skala 1:400



Beslutsdatum Sign

Bn godkännande

Antagande

BN 1995-11-22

Lagkraftvinnande

1995-12-15