


PLANKARTA Skala 1:500 (A2)

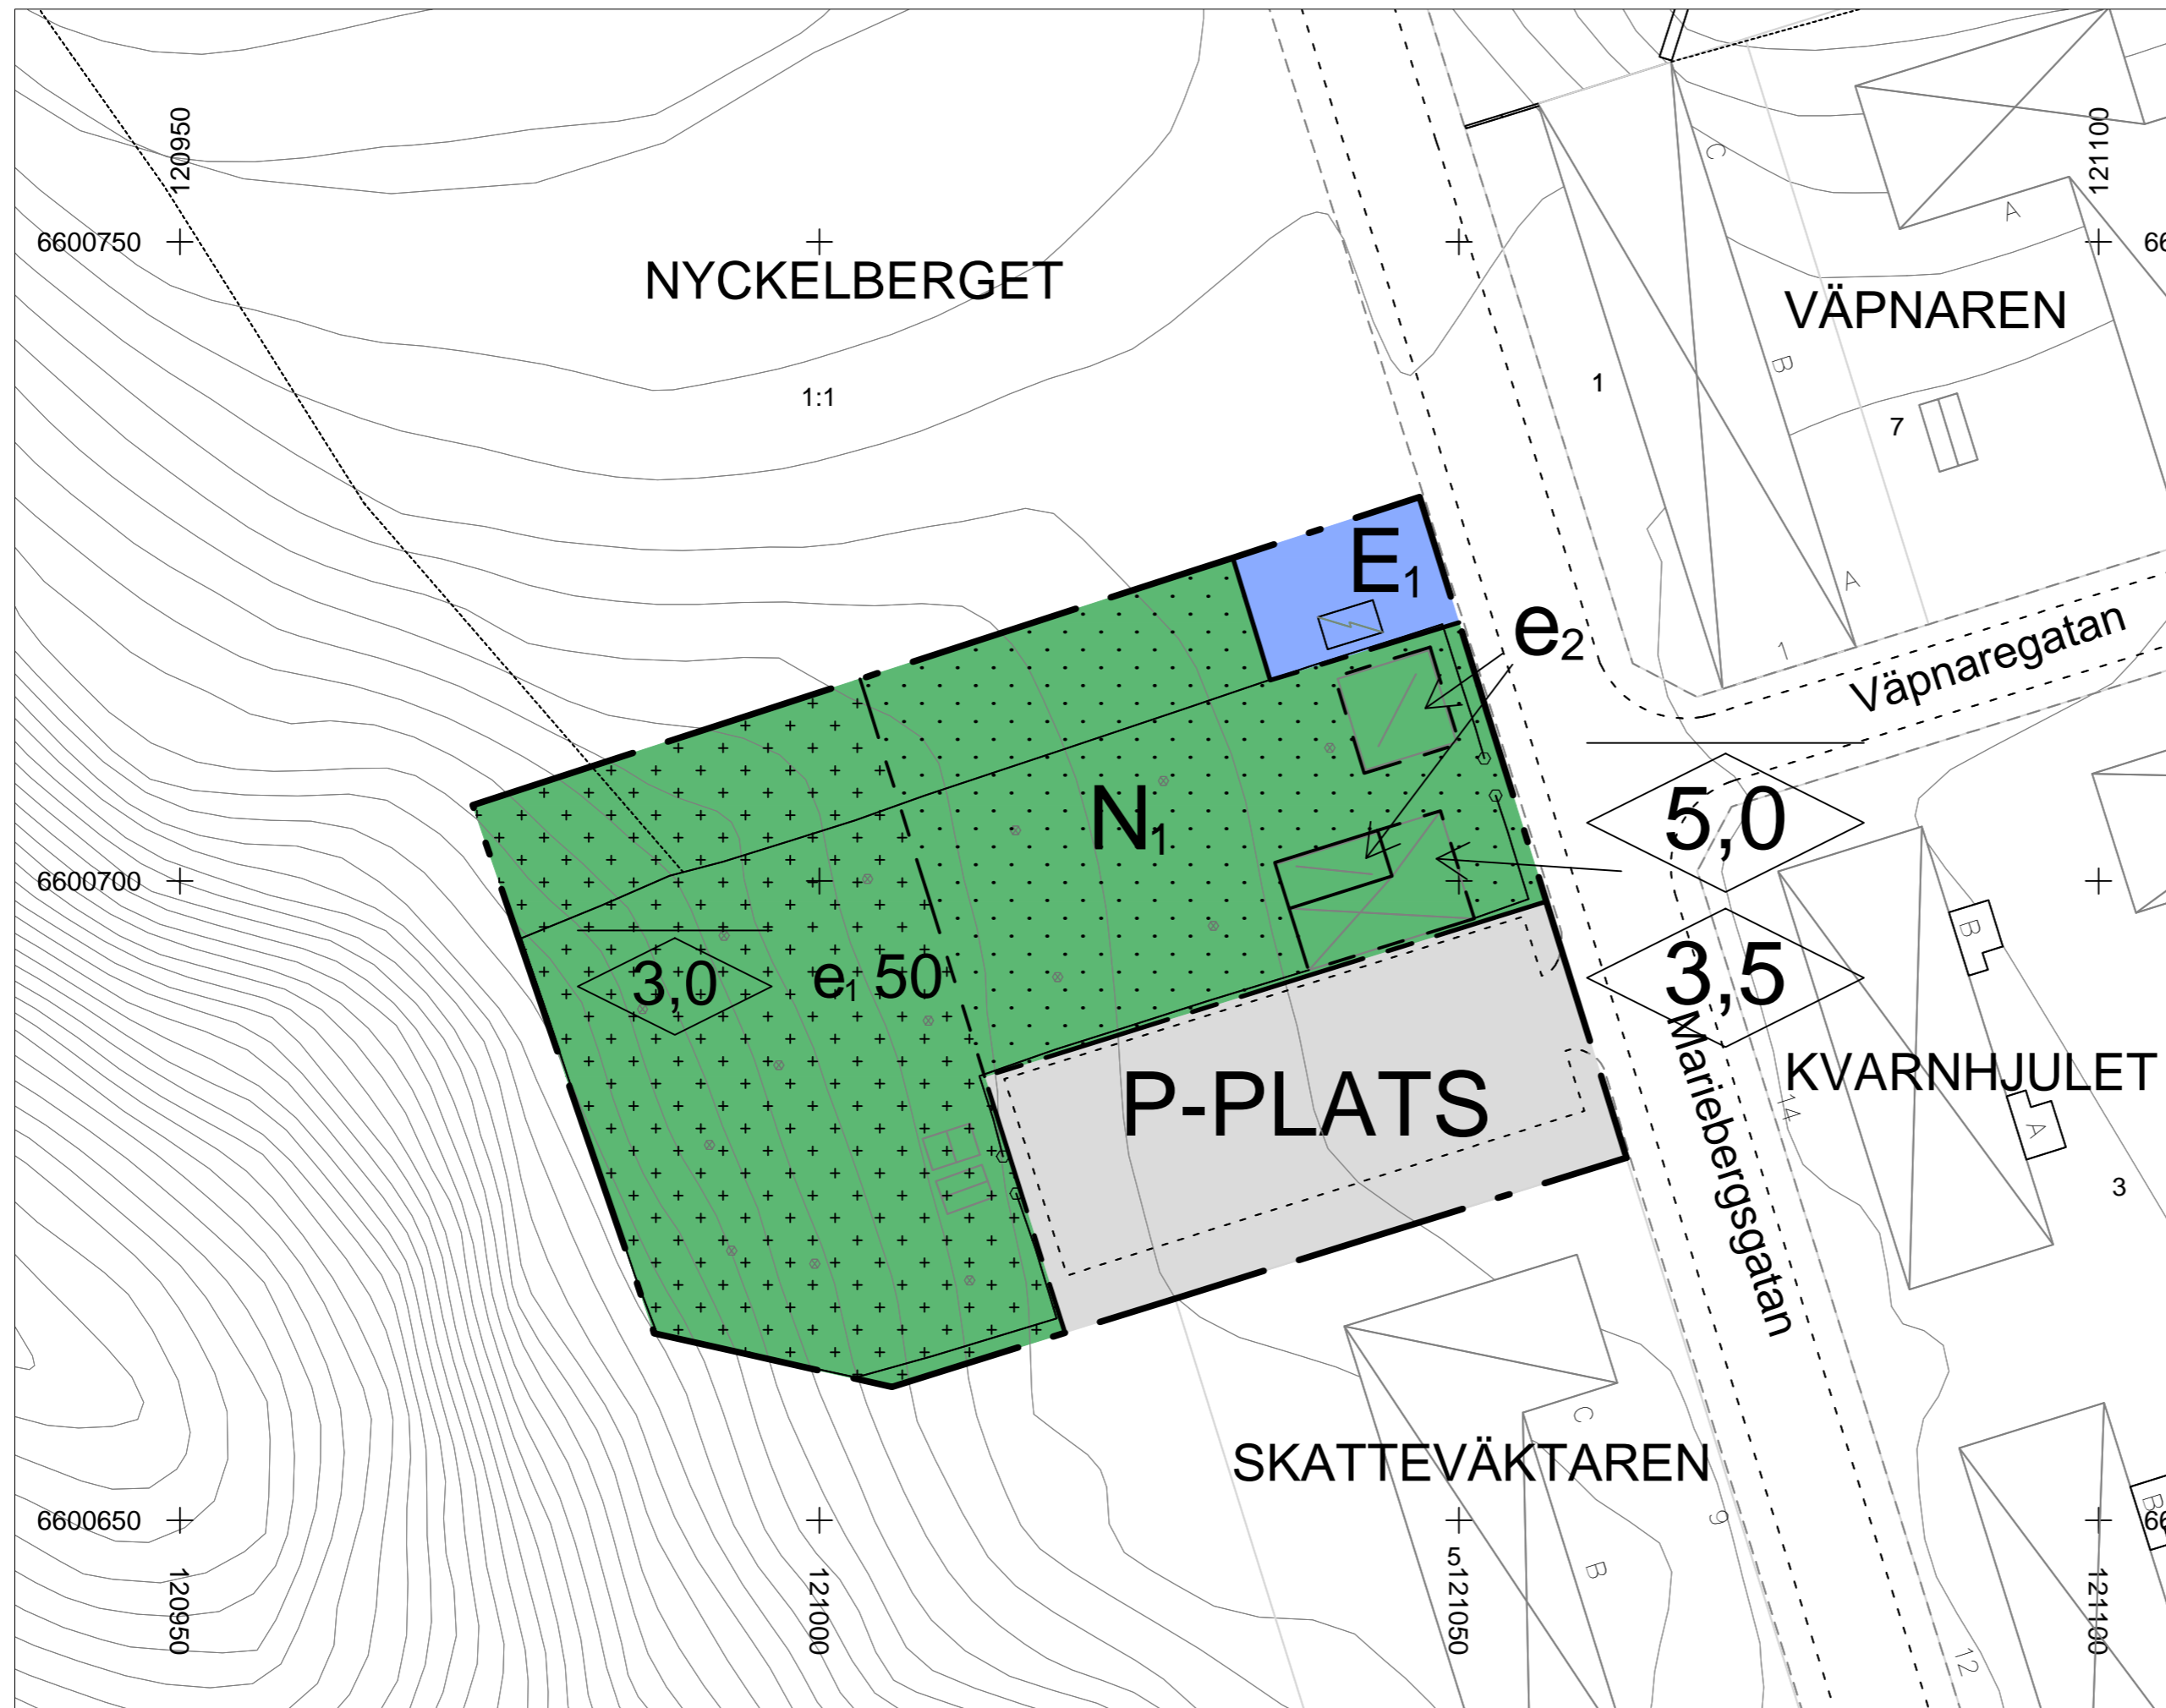

PLANBESTÄMMELSER

Följande gäller inom områden med nedanstående beteckningar. Endast angiven användning och utformning är tillåten. Där beteckning saknas gäller bestämmelsen inom hela planområdet.

Gränser

- Planområdesgräns
- Användningsgräns
- Egenskapsgräns

Användning av allmän platsmark med kommunalt huvudmannaskap (PBL 4 kap 5 § punkt 2)

- P-PLATS Parkeringsplats

Användning av kvartersmark (PBL 4 kap 5 § punkt 3)

- E₁ Transformatorstation
- N₁ Bangolf

Egenskapsbestämmelser för kvartersmark

- e₁ 50 Komplementbyggnader till en största sammanlagd byggnadsarea på 50 kvadratmeter får byggas. Enskild byggnad får inte vara större än 15 kvadratmeter. (PBL 4 kap 11 § punkt 1)
- e₂ Endast skärmtak (PBL 4 kap 11 § punkt 1)
- Högsta nockhöjd i meter (PBL 4 kap 11 § punkt 1 eller 16 § punkt 1)
- Högsta byggnadshöjd i meter (PBL 4 kap 11 § punkt 1 eller 16 § punkt 1)
- På marken får endast komplementbyggnad placeras (PBL 4 kap 11 § punkt 1 eller 16 § punkt 1)
- Marken får inte förses med byggnad (PBL 4 kap 11 § punkt 1 eller 16 § punkt 1)

Administrativa bestämmelser

Genomförandetiden är 10 år från den dag planen vinner laga kraft. (PBL 4 kap 21 §)

GRUNDKARTANS BETECKNINGAR

- Fastighetsgräns
 - Traktgräns
 - GÅSEN 3 Fastighetsbeteckning
 - Byggnader, fasadlinjer redovisade
 - Uthus resp skärmtak
 - Stödmur
 - Staket
 - Häck
 - Gata
 - Kantsten
 - Nivåkurvor
 - Rutnätspunkt
 - Avvägd höjd
- Grundkartan (digital) upprättad av Metria 2017-02-01
- Lars Andersson
Mättningsingenjör
- Projektionssystem Swerf99 16.30
Höjdsystem RH2000
Kartan upprättad i mätclass II

Till planen hör:	
Fastighetsförteckning	Samrådsredogörelse
Planbeskrivning	Granskningsutlåtande
Genomförandebeskrivning	Behovsbedömning

Detailplan för	Lagakrafthandling	
del av Nyckelberget 1:1 (bangolf)	Beslutsdatum	Instans
	Antagande	MBN
Köping, Köpings kommun	2017-06-22	
	Laga kraft	
Upprättad 2017-06-07	2017-07-19	
Riitta Forngren Planchef	Elin Rosendahl Planarkitekt	
0 5 10 15 20 25 30 35 40 45 50 m		Skala 1:500 (A2)
		PL 400