


Skala 1:100

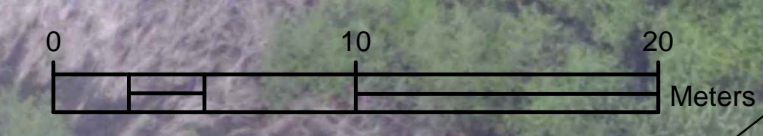

- NYTT**
- TRYCKSPILLEDNING
 - VATTENLEDNING
 - SPILLVATTENLEDNING
 - NÖDBRÄDDNING Ø160 PP
 - DIKE
 - BACKVENTIL
 - NEDSTIGNINGSBRUNN
 - PUMPSTATION
 - UPPSAMLINGSTANK
 - TRYCKSTEGRINGSSTATION
- BEF**
- FASTIGHETSGRÄNS
 - STAKET
 - STRANDLINJE



Byggnads
Bräddavlopp
 OMRÅDE:
Stäudd
 FASTIGHETSÄGARE:
2:5
 SKALA
A1 1:250 PUMPSTATION
Pumpstation 3

V:\s\2013\PROJEKT\1531\05\088_Norra_Mjörby\redovisning\2013-05-14_001.dwg 2013-05-14 09:59