



Tekniska kontoret
Elin Granberg, VA-chef

Kommunstyrelsen

Verksamhetsområde för vatten och avlopp

Enligt Lag (2006:412) om allmänna vattentjänster ska kommunen bestämma det verksamhetsområde inom vilket vattentjänster behöver ordnas.

Detta gäller två befintliga områden i direkt förbindelse med tätorten Köping samt de, enligt VA-planen, utpekade områdena vid den norra mäljarstranden.

Förslag till förändringar i verksamhetsområdenas omfattning:

Köpings tätort omfattande vattentjänsterna vatten och avlopp

Enligt markering på kartbilaga 1 innefattande Svalvägen samt Barrskogsgatan och delar av Pelarskogsgatan, se även bilaga 3 där ingående fastigheter finns förtecknade.

Den östra delen av kommunen omfattande vattentjänsterna vatten och spillvatten

Enligt markering på kartbilaga 2 innefattande bebyggelse vid den norra mäljarstranden, se även bilaga 3 där ingående fastigheter finns förtecknade.

Med hänvisning till ovanstående föreslår tekniska kontoret kommunstyrelsen besluta

att befintligt verksamhetsområde för vatten och avlopp utvidgas enligt redovisat förslag.

Christer Nordling

Teknisk chef

KÖPING



KÖPINGS KOMMUN


Verksamhetsområde för allmän vattenförsörjning och avlopp inom KÖPINGS tätort

— Områdesgräns

▨ Ej planlagt område


Tekniska kontoret 2016-11-02

Antagen av kommunfullmäktige

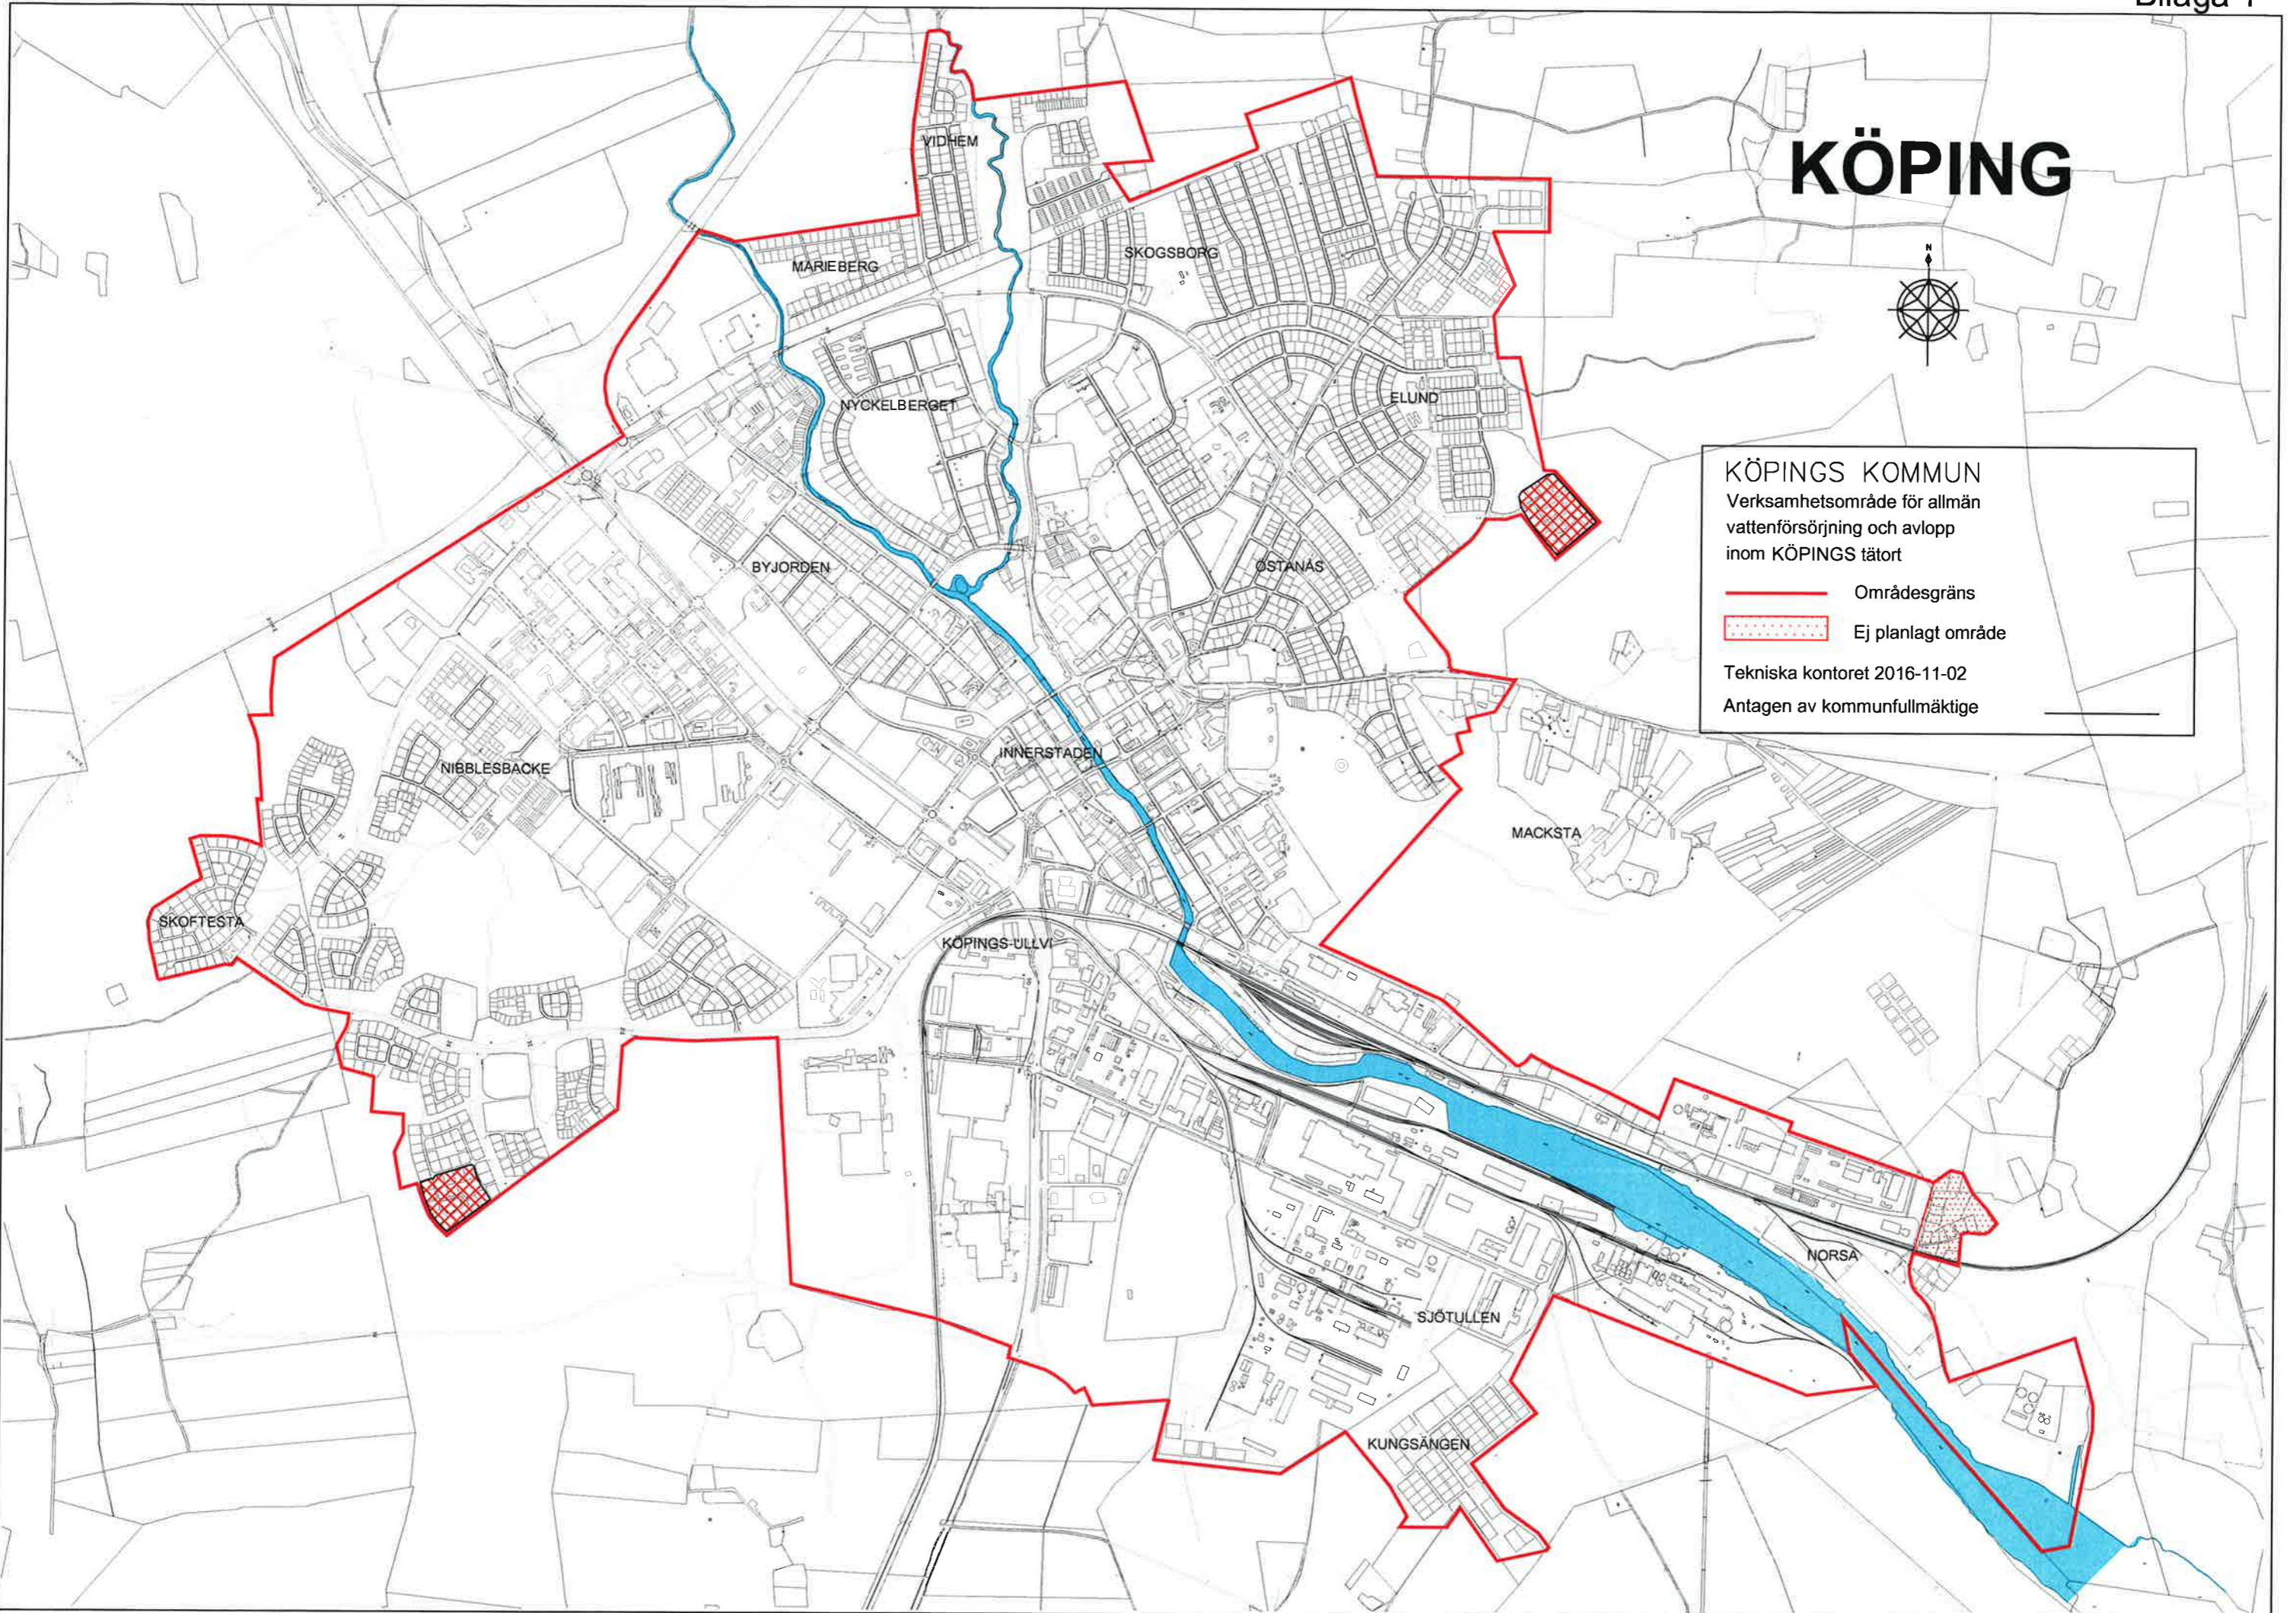

Köpings kommun
2016-11-02

Förslag på verksamhetsområden

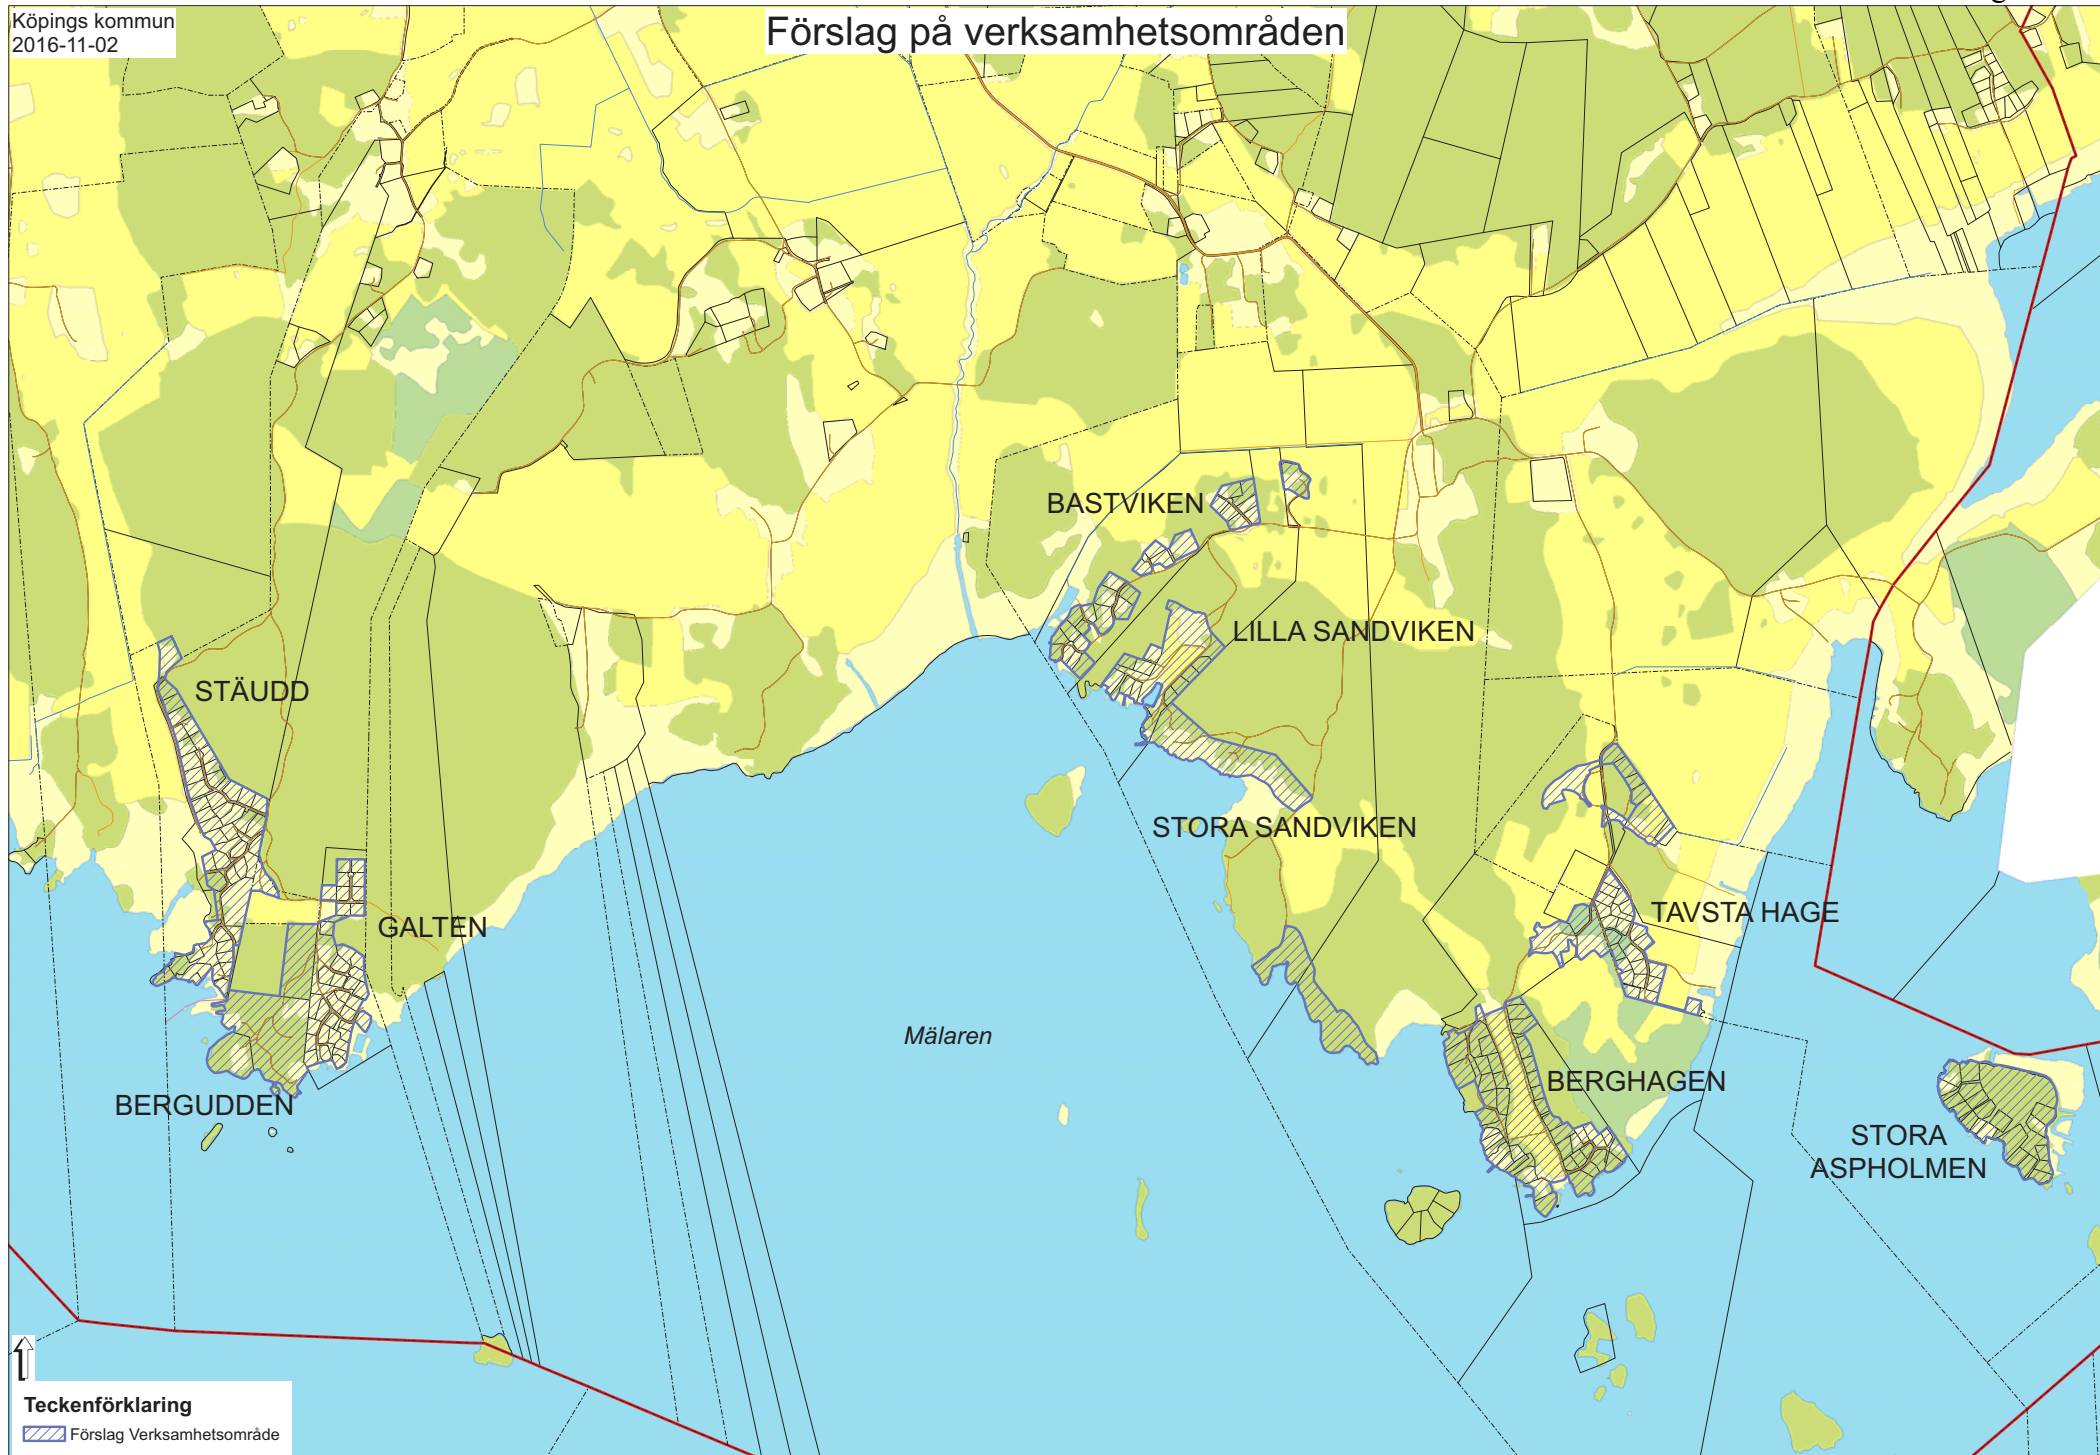

Teckenförklaring
Förslag Verksamhetsområde

Fastighetsförteckning för ingående fastigheter i förslag till verksamhetsområde för vatten och avlopp

KÖPING ROTEN 1	KÖPING DÅVÖ 1:31	KÖPING DÅVÖ 2:38
KÖPING ROTEN 2	KÖPING DÅVÖ 1:32	KÖPING DÅVÖ 2:39
KÖPING STAMMEN 1	KÖPING DÅVÖ 1:33	KÖPING DÅVÖ 2:41
KÖPING STAMMEN 2	KÖPING DÅVÖ 1:34	KÖPING DÅVÖ 2:42
KÖPING STAMMEN 3	KÖPING DÅVÖ 1:35	KÖPING DÅVÖ 2:43
KÖPING STAMMEN 4	KÖPING DÅVÖ 1:36	KÖPING DÅVÖ 2:44
KÖPING STAMMEN 5	KÖPING DÅVÖ 1:37	KÖPING DÅVÖ 2:47
KÖPING KVISTEN 1	KÖPING DÅVÖ 1:38	KÖPING DÅVÖ 2:49
KÖPING KVISTEN 2	KÖPING DÅVÖ 1:39	KÖPING DÅVÖ 2:51
KÖPING KVISTEN 3	KÖPING DÅVÖ 1:40	KÖPING DÅVÖ 2:52
KÖPING KVISTEN 4	KÖPING DÅVÖ 1:41	KÖPING DÅVÖ 2:54
KÖPING KVISTEN 5	KÖPING DÅVÖ 1:42	KÖPING DÅVÖ 2:55
KÖPING KVISTEN 6	KÖPING DÅVÖ 1:43	KÖPING DÅVÖ 2:56
KÖPING KVISTEN 7	KÖPING DÅVÖ 1:44	KÖPING DÅVÖ 2:57
KÖPING KVISTEN 8	KÖPING DÅVÖ 2:2	KÖPING DÅVÖ 2:58
KÖPING GRELEN 1	KÖPING DÅVÖ 2:4	KÖPING DÅVÖ 2:59
KÖPING GRELEN 2	KÖPING DÅVÖ 2:5	KÖPING DÅVÖ 2:66
KÖPING LÖVET 1	KÖPING DÅVÖ 2:8	KÖPING HOGSTA 1:6
KÖPING ÅRSRINGEN 1	KÖPING DÅVÖ 2:9	KÖPING HOGSTA 1:11
KÖPING VEDEN 1	KÖPING DÅVÖ 2:10	KÖPING HOGSTA 1:13
KÖPING VEDEN 2	KÖPING DÅVÖ 2:11	KÖPING HOGSTA 1:14
KÖPING DÅVÖ 1:2	KÖPING DÅVÖ 2:12	KÖPING HOGSTA 1:17
KÖPING DÅVÖ 1:5	KÖPING DÅVÖ 2:13	KÖPING HOGSTA 1:18
KÖPING DÅVÖ 1:6	KÖPING DÅVÖ 2:14	KÖPING HOGSTA 1:19
KÖPING DÅVÖ 1:8	KÖPING DÅVÖ 2:15	KÖPING HOGSTA 1:20
KÖPING DÅVÖ 1:9	KÖPING DÅVÖ 2:16	KÖPING HOGSTA 1:21
KÖPING DÅVÖ 1:10	KÖPING DÅVÖ 2:17	KÖPING HOGSTA 1:22
KÖPING DÅVÖ 1:11	KÖPING DÅVÖ 2:18	KÖPING HOGSTA 1:23
KÖPING DÅVÖ 1:12	KÖPING DÅVÖ 2:19	KÖPING HOGSTA 1:24
KÖPING DÅVÖ 1:13	KÖPING DÅVÖ 2:20	KÖPING HOGSTA 1:25
KÖPING DÅVÖ 1:14	KÖPING DÅVÖ 2:21	KÖPING HOGSTA 1:26
KÖPING DÅVÖ 1:15	KÖPING DÅVÖ 2:22	KÖPING HOGSTA 1:27
KÖPING DÅVÖ 1:16	KÖPING DÅVÖ 2:23	KÖPING HOGSTA 1:28
KÖPING DÅVÖ 1:17	KÖPING DÅVÖ 2:24	KÖPING HOGSTA 1:29
KÖPING DÅVÖ 1:18	KÖPING DÅVÖ 2:25	KÖPING HOGSTA 1:30
KÖPING DÅVÖ 1:19	KÖPING DÅVÖ 2:26	KÖPING HOGSTA 1:30
KÖPING DÅVÖ 1:20	KÖPING DÅVÖ 2:27	KÖPING HOGSTA 1:31
KÖPING DÅVÖ 1:21	KÖPING DÅVÖ 2:28	KÖPING HOGSTA 1:32
KÖPING DÅVÖ 1:22	KÖPING DÅVÖ 2:29	KÖPING HOGSTA 1:33
KÖPING DÅVÖ 1:23	KÖPING DÅVÖ 2:30	KÖPING HOGSTA 1:34
KÖPING DÅVÖ 1:24	KÖPING DÅVÖ 2:31	KÖPING HOGSTA 1:35
KÖPING DÅVÖ 1:25	KÖPING DÅVÖ 2:32	KÖPING HOGSTA 1:36
KÖPING DÅVÖ 1:26	KÖPING DÅVÖ 2:33	KÖPING HOGSTA 1:37
KÖPING DÅVÖ 1:27	KÖPING DÅVÖ 2:34	KÖPING HOGSTA 1:38
KÖPING DÅVÖ 1:28	KÖPING DÅVÖ 2:35	KÖPING HOGSTA 1:39
KÖPING DÅVÖ 1:29	KÖPING DÅVÖ 2:36	KÖPING HOGSTA 1:40
KÖPING DÅVÖ 1:30	KÖPING DÅVÖ 2:37	KÖPING HOGSTA 1:41

Fastighetsförteckning för ingående fastigheter i förslag till verksamhetsområde för vatten och avlopp

KÖPING HOGSTA 1:42	KÖPING HOGSTA 2:46
KÖPING HOGSTA 1:43	KÖPING HOGSTA 2:47
KÖPING HOGSTA 1:44	KÖPING HOGSTA 2:48
KÖPING HOGSTA 1:45	KÖPING HOGSTA 2:49
KÖPING HOGSTA 1:46	KÖPING HOGSTA 2:50
KÖPING HOGSTA 1:47	KÖPING HOGSTA 2:51
KÖPING HOGSTA 1:48	KÖPING HOGSTA 2:52
KÖPING HOGSTA 1:49	KÖPING HOGSTA 2:53
KÖPING HOGSTA 1:50	KÖPING HOGSTA 2:54
KÖPING HOGSTA 1:58	KÖPING HOGSTA 2:55
KÖPING HOGSTA 1:59	KÖPING HOGSTA 2:56
KÖPING HOGSTA 1:60	KÖPING HOGSTA 2:57
KÖPING HOGSTA 2:5	KÖPING HOGSTA 2:59
KÖPING HOGSTA 2:10	KÖPING HOVGÅRDEN 1:5
KÖPING HOGSTA 2:13	KÖPING HOVGÅRDEN 1:7
KÖPING HOGSTA 2:14	KÖPING HOVGÅRDEN 1:9
KÖPING HOGSTA 2:15	KÖPING HOVGÅRDEN 1:10
KÖPING HOGSTA 2:16	KÖPING HOVGÅRDEN 1:11
KÖPING HOGSTA 2:17	KÖPING HOVGÅRDEN 1:12
KÖPING HOGSTA 2:18	KÖPING HOVGÅRDEN 1:13
KÖPING HOGSTA 2:19	KÖPING HOVGÅRDEN 1:14
KÖPING HOGSTA 2:20	KÖPING HOVGÅRDEN 1:15
KÖPING HOGSTA 2:21	KÖPING HOVGÅRDEN 1:16
KÖPING HOGSTA 2:22	KÖPING HOVGÅRDEN 1:17
KÖPING HOGSTA 2:23	KÖPING HOVGÅRDEN 1:18
KÖPING HOGSTA 2:24	KÖPING HOVGÅRDEN 1:19
KÖPING HOGSTA 2:25	KÖPING HOVGÅRDEN 1:20
KÖPING HOGSTA 2:26	KÖPING HOVGÅRDEN 1:21
KÖPING HOGSTA 2:27	KÖPING HOVGÅRDEN 1:22
KÖPING HOGSTA 2:28	KÖPING HOVGÅRDEN 1:23
KÖPING HOGSTA 2:29	KÖPING HOVGÅRDEN 1:24
KÖPING HOGSTA 2:30	KÖPING HOVGÅRDEN 1:25
KÖPING HOGSTA 2:31	KÖPING HOVGÅRDEN 1:26
KÖPING HOGSTA 2:32	KÖPING HOVGÅRDEN 1:27
KÖPING HOGSTA 2:33	KÖPING HOVGÅRDEN 1:28
KÖPING HOGSTA 2:34	KÖPING HOVGÅRDEN 1:29
KÖPING HOGSTA 2:35	KÖPING HOVGÅRDEN 1:30
KÖPING HOGSTA 2:36	KÖPING HOVGÅRDEN 1:32
KÖPING HOGSTA 2:37	KÖPING HOVGÅRDEN 1:33
KÖPING HOGSTA 2:38	KÖPING HOVGÅRDEN 1:34
KÖPING HOGSTA 2:39	KÖPING HOVGÅRDEN 1:35
KÖPING HOGSTA 2:40	KÖPING HOVGÅRDEN 1:36
KÖPING HOGSTA 2:41	KÖPING HOVGÅRDEN 1:38
KÖPING HOGSTA 2:42	KÖPING KARLSVIK 2:1
KÖPING HOGSTA 2:43	KÖPING SÖRVÅLE 1:2
KÖPING HOGSTA 2:44	
KÖPING HOGSTA 2:45	